

# COMUNE DI EMPOLI



## PIANO URBANISTICO ATTUAATIVO 71 "I CAPPUCCINI"

Empoli, loc. Corniola via Salaiola, via del Convento, via Bottego  
Recupero area ex Cooperativa Vetrari e Fiascai della Bufheria Toscana



**Progettista:**  
Arch. Leonardo Bonini  
via Canour 81 – 50129 Firenze  
tel. 055 486157  
leonardo.bonini@pec.architettilfirenze.it  
c.f. BNNLRD54708D612Z

**Proprietà:**  
S.I.E. SOCIETA' IMMOBILIARE  
ELSANA srl  
Via Tosco-romagnola 104 Empoli  
Amministratore unico:  
Perognoli Carlo Alberto

OPERE DI URBANIZZAZIONE  
LINEE ELETTRICHE E GAS  
ILLUMINAZIONE PUBBLICA  
PLANIMETRIA DI PROGETTO

Data:  
07 Marzo 2019

AGGIORNAMENTO  
Integrazione

TAV.  
**15**





### LINEA ELETTRICA

- Nuova Linea Elettrica Basso Tensione (220/380V)
- Linea Elettrica Media Tensione Esistente
- Nuova Linea Elettrica a Media tensione (1500V)
- Nuova Cabina Elettrica di Trasformazione MT/BT 2.50kV-4.00

### ILLUMINAZIONE PUBBLICA

- Polo esistente
- Polo di progetto H= 8,00 ml
- Polo di progetto H= 4,00 ml illuminazione verde pubblico

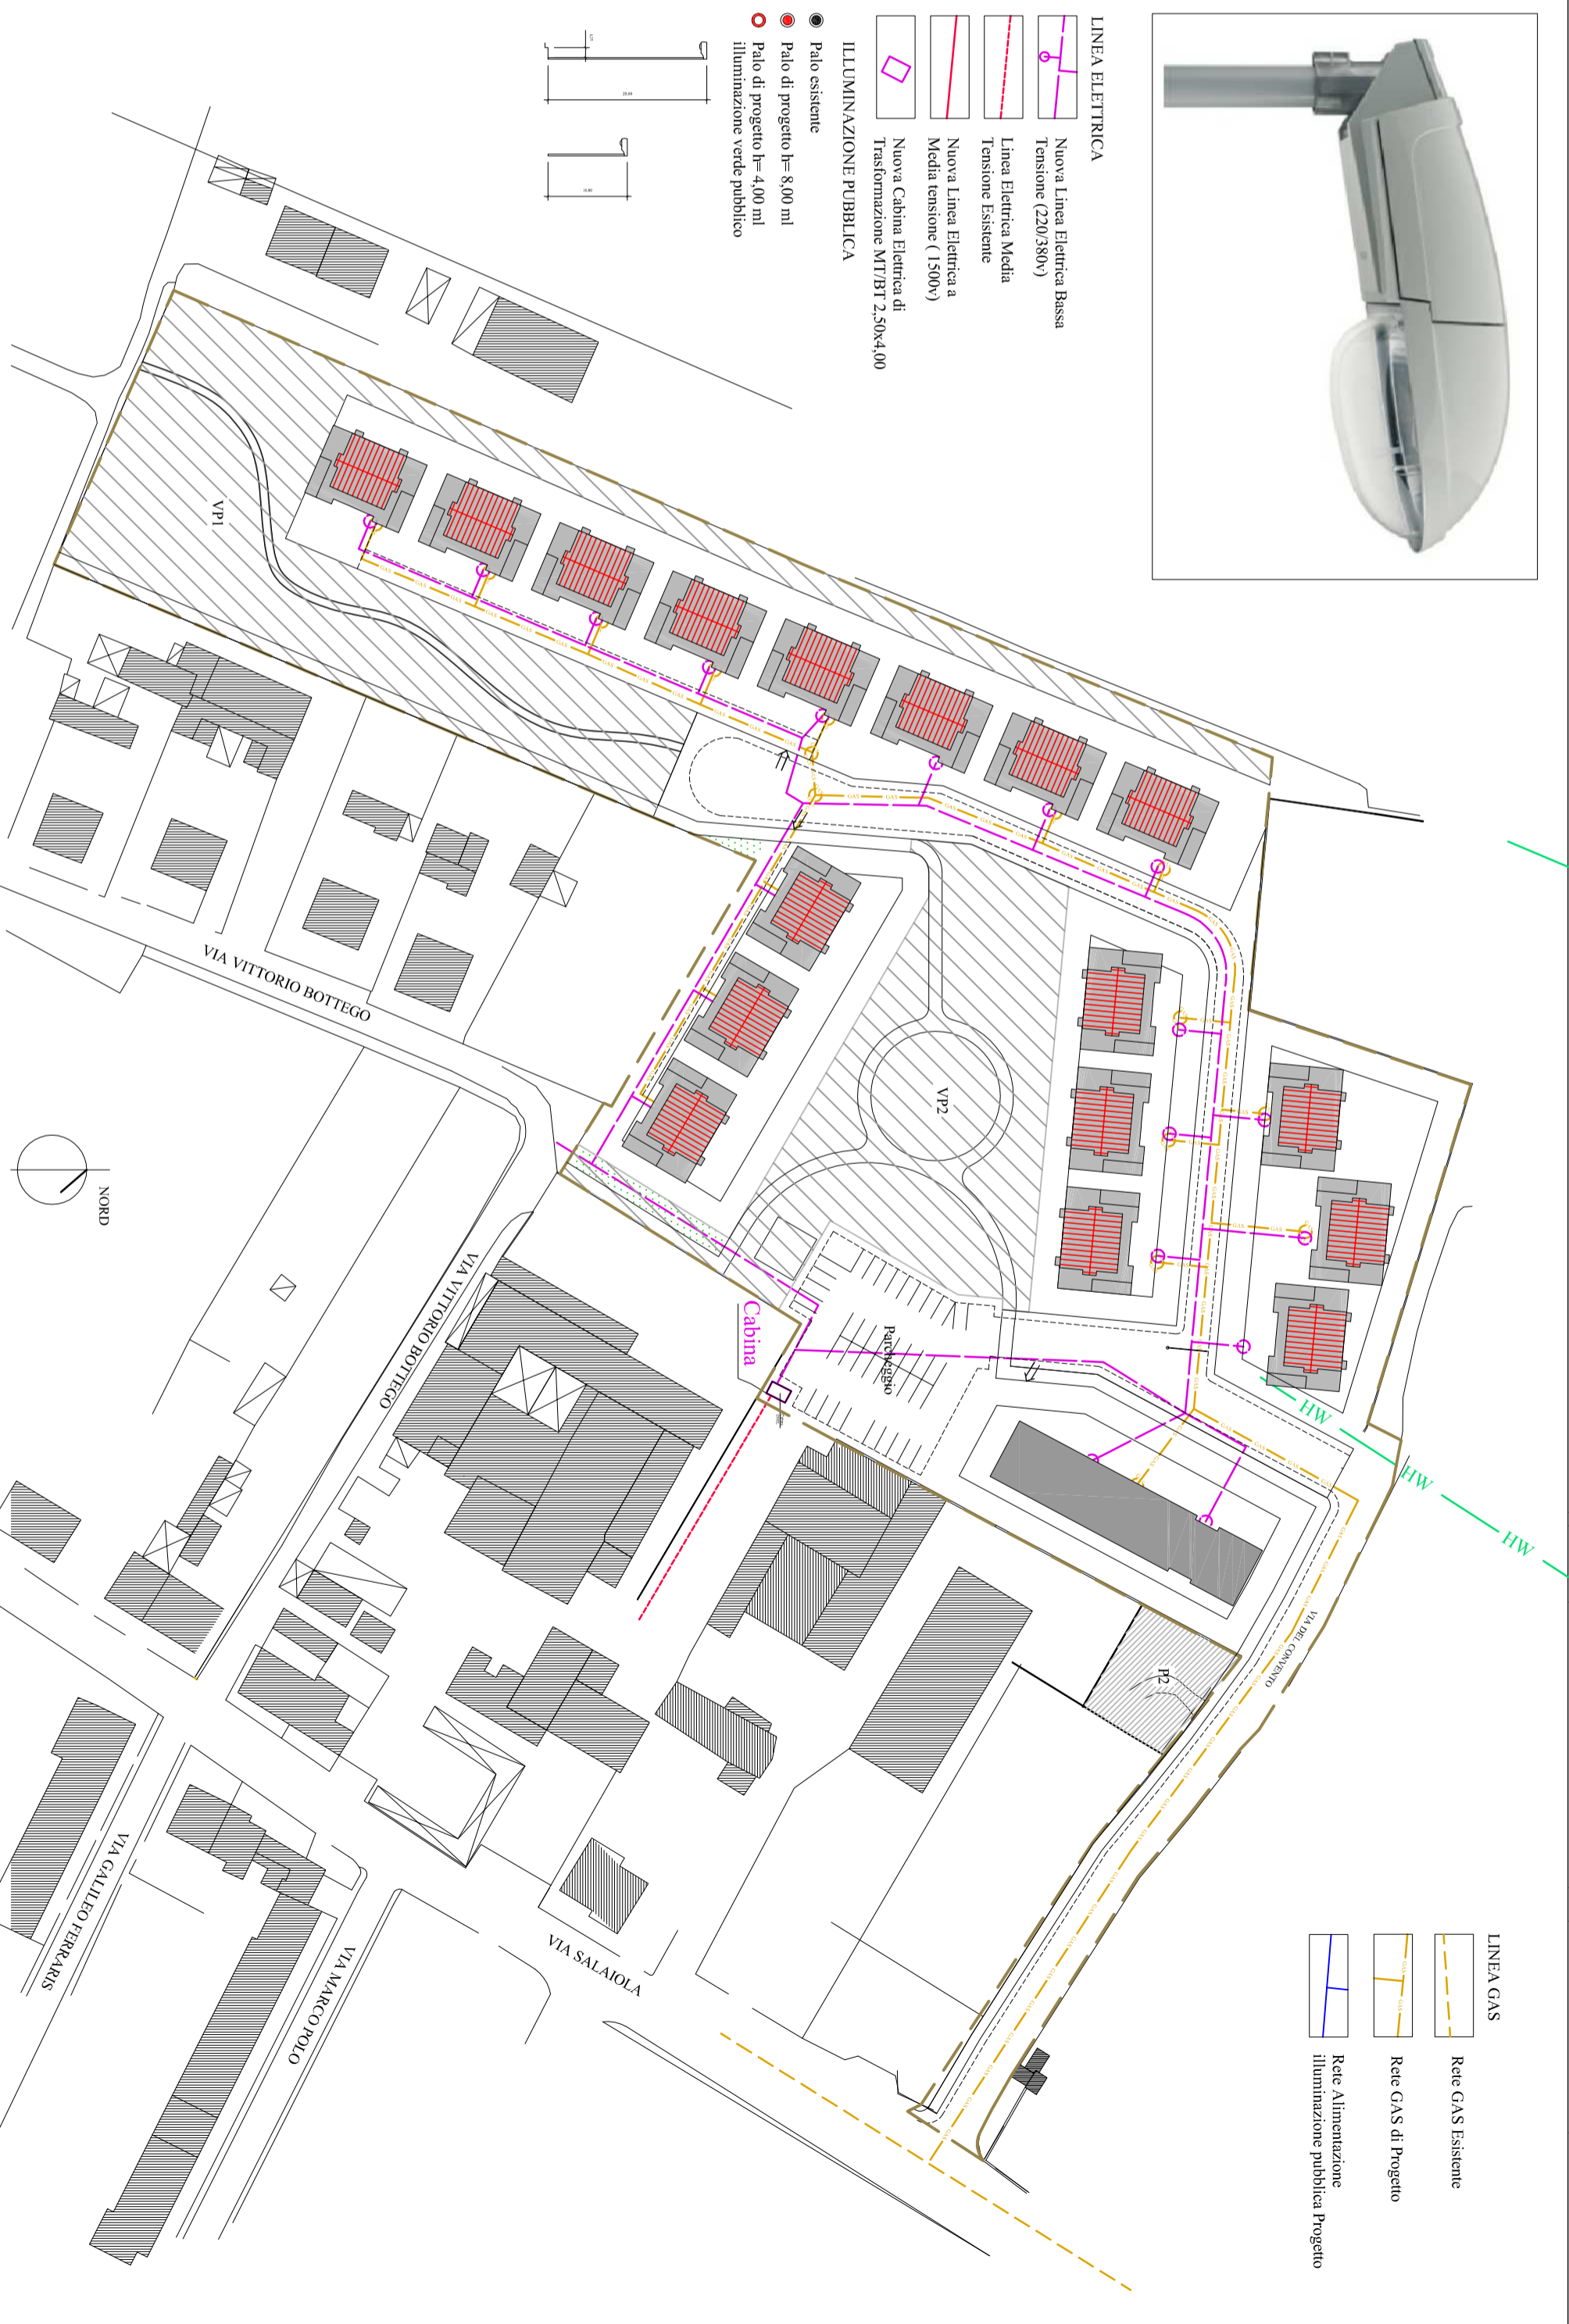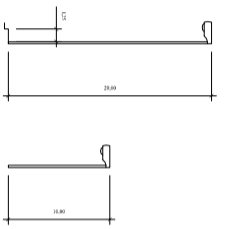

### LINEA GAS

- Rete GAS Esistente
- Rete GAS di Progetto
- Rete Alimentazione illuminazione pubblica Progetto