


Progettista: Arch. Leonardo Bonini via Cavour 81 - 50129 Firenze tel. 055 486157 leonardo.bonini@pec.architettili.firenze.it c.f. BNNLRD54708D6122	
Proprietà: S.I.E. SOCIETA' IMMOBILIARE EISANA srl Via Tosco - Romagna 104 Empoli Amministrazione unico: Pierpaolo Carlo Alberto	
VERIFICA STANDARD URBANISTICI parcheggi pubblici - verde pubblico - Strade	Data: 07 Marzo 2019
AGGIORNAMENTO Revisione luglio 2018	06

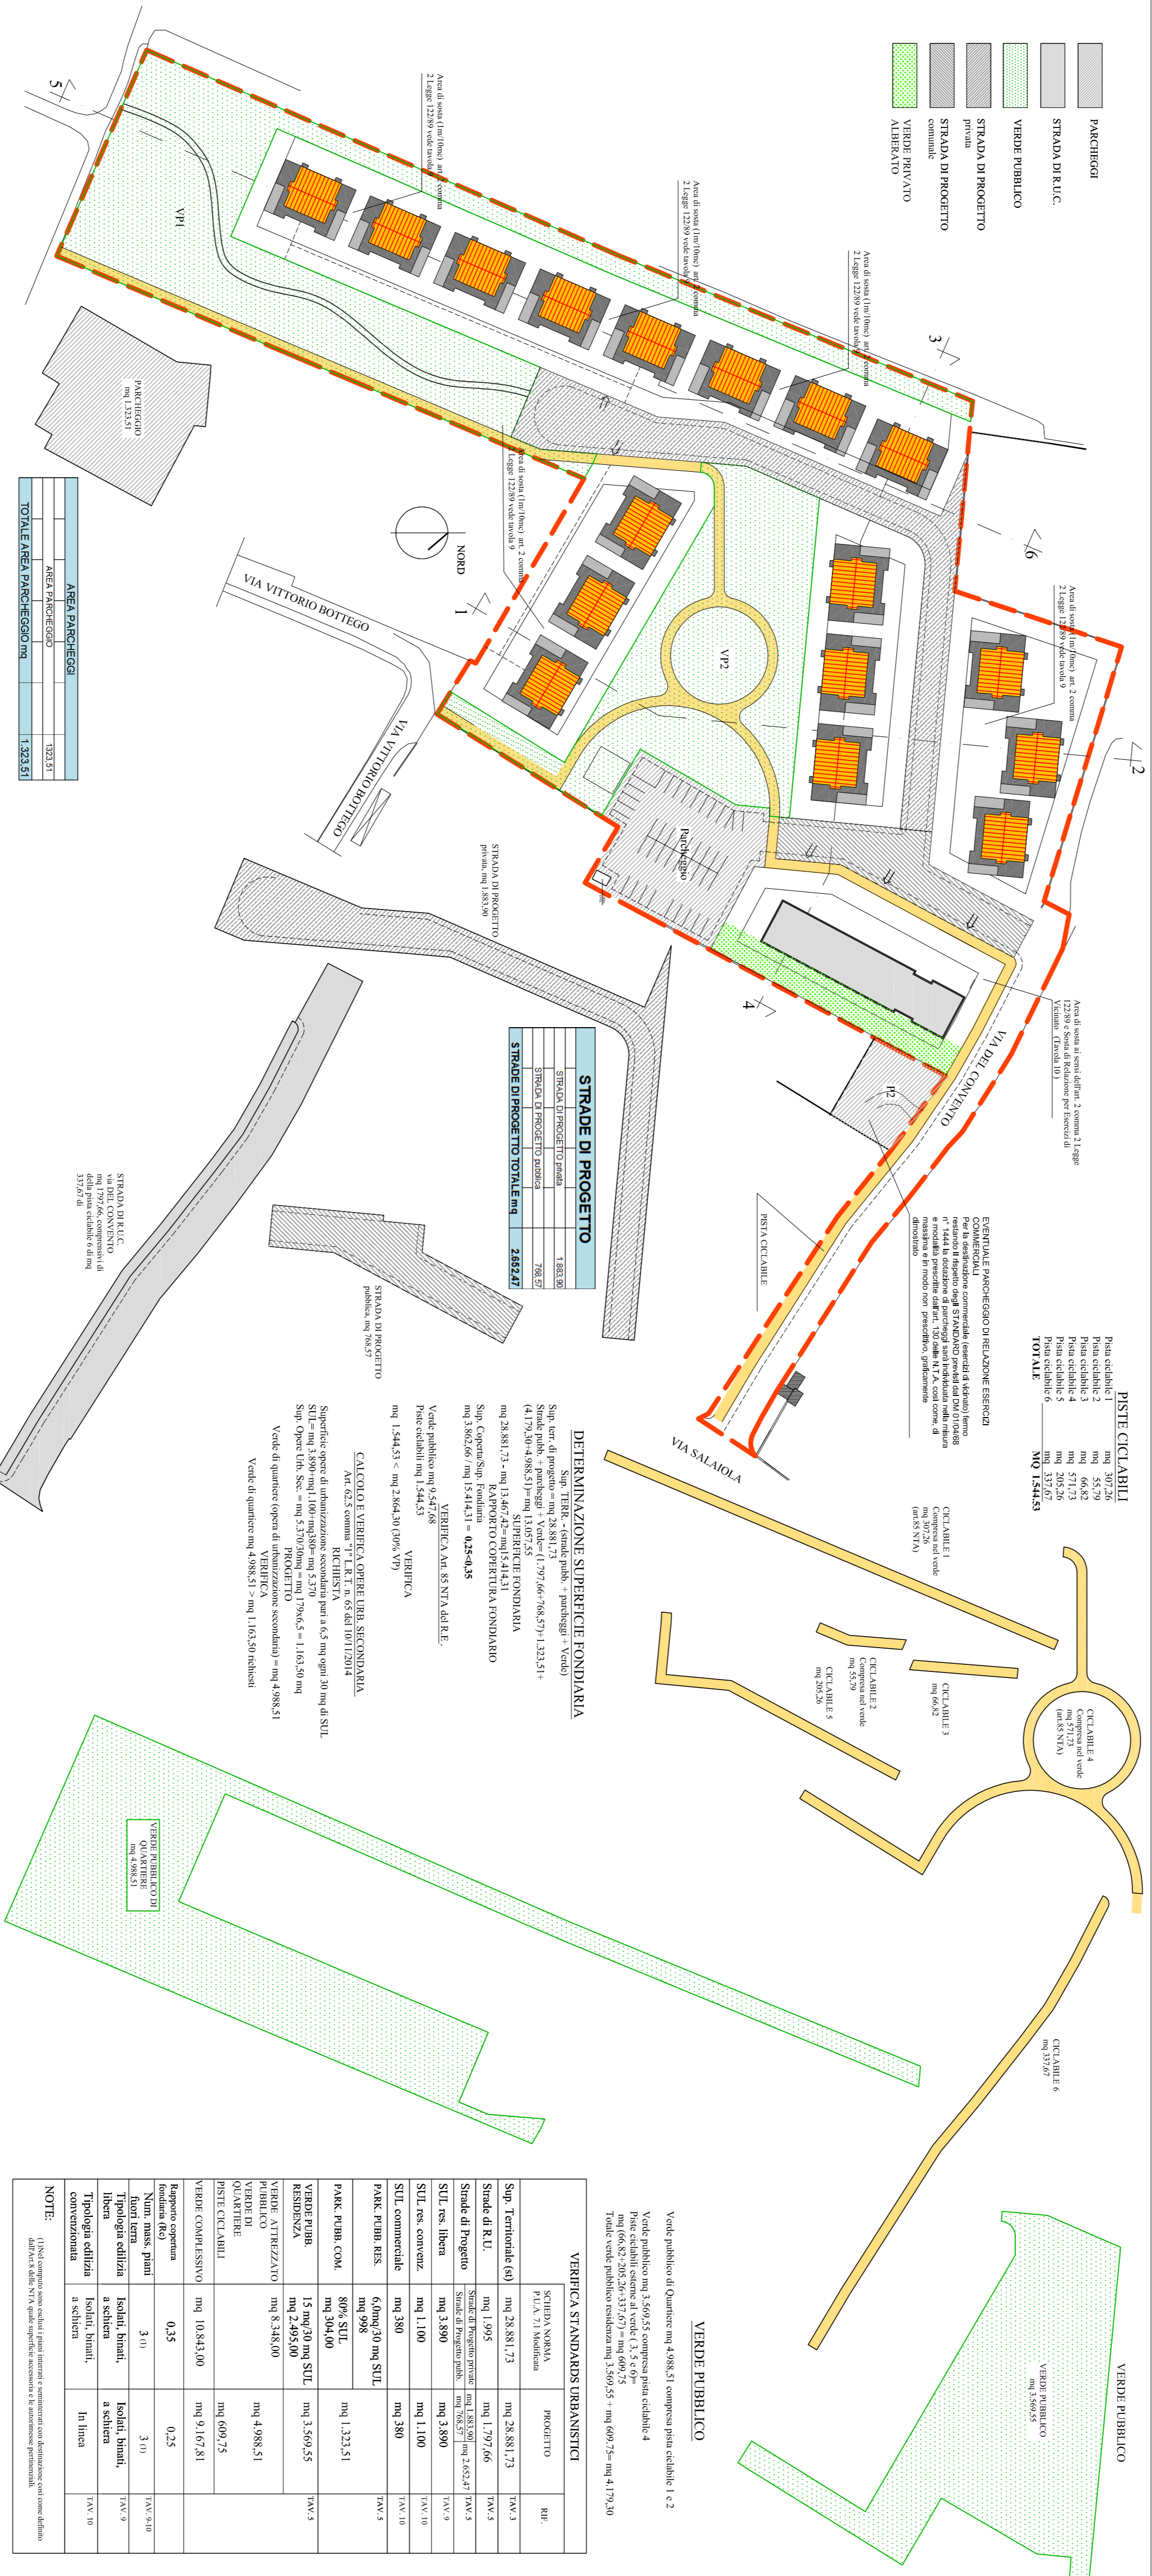

PISTE CICLABILI

TOTALE	mq. 1.544,53

STRADE DI PROGETTO




VERIFICA STANDARD URBANISTICI


NOTE:
