

oggetto

PIANO URBANISTICO ATTUATIVO  
SCHEDA 2.6 - UMI 2

ubicazione

Empoli  
Via San Mamante

commitenti

BINI CARLA  
BINI MORIANI FRANCESCA  
BINI MORIANI ELENA

TAVOLA n.  
11  
INDIVIDUAZIONE  
DELLE ZONE E  
PROFONDITA'  
DI SCAVO


commenti

impresa


direttore dei lavori

progettista

**PLANIMETRIA GENERALE CON INDIVIDUAZIONE DELLE ZONE E PROFONDITA' DI SCAVO - SCALA 1:200**

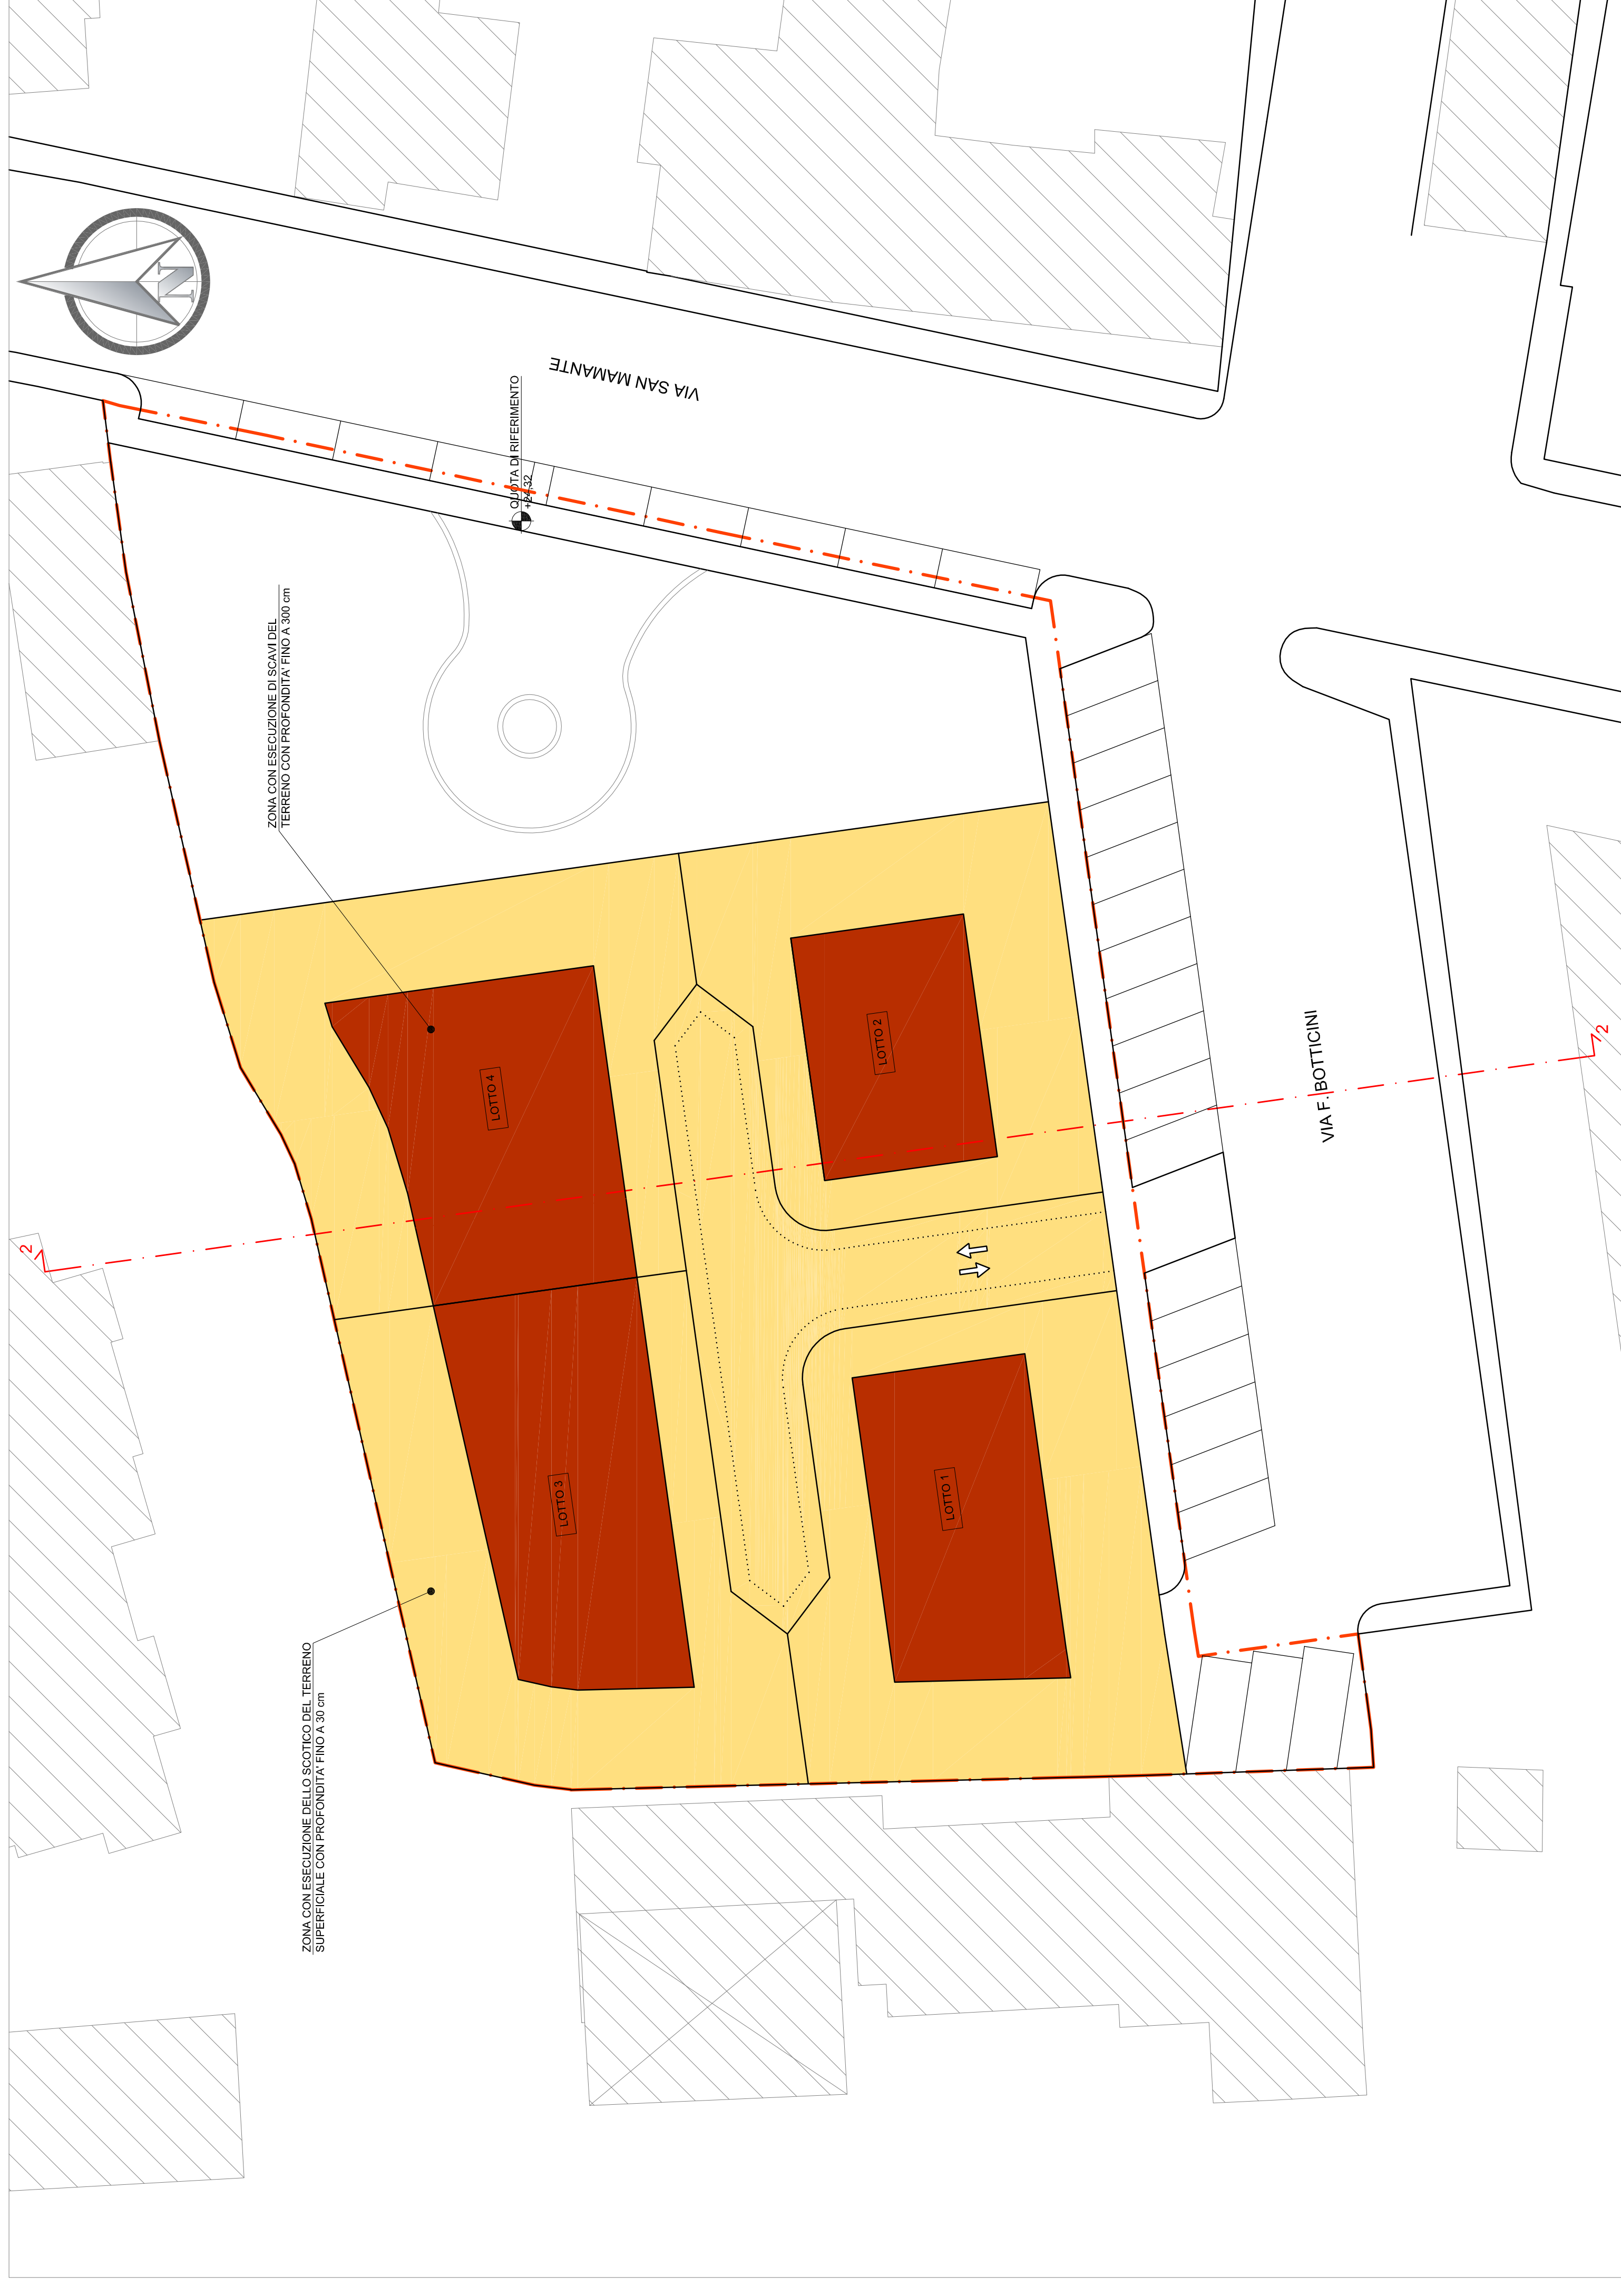

**SEZIONE 1-1 - SCALA 1:200**

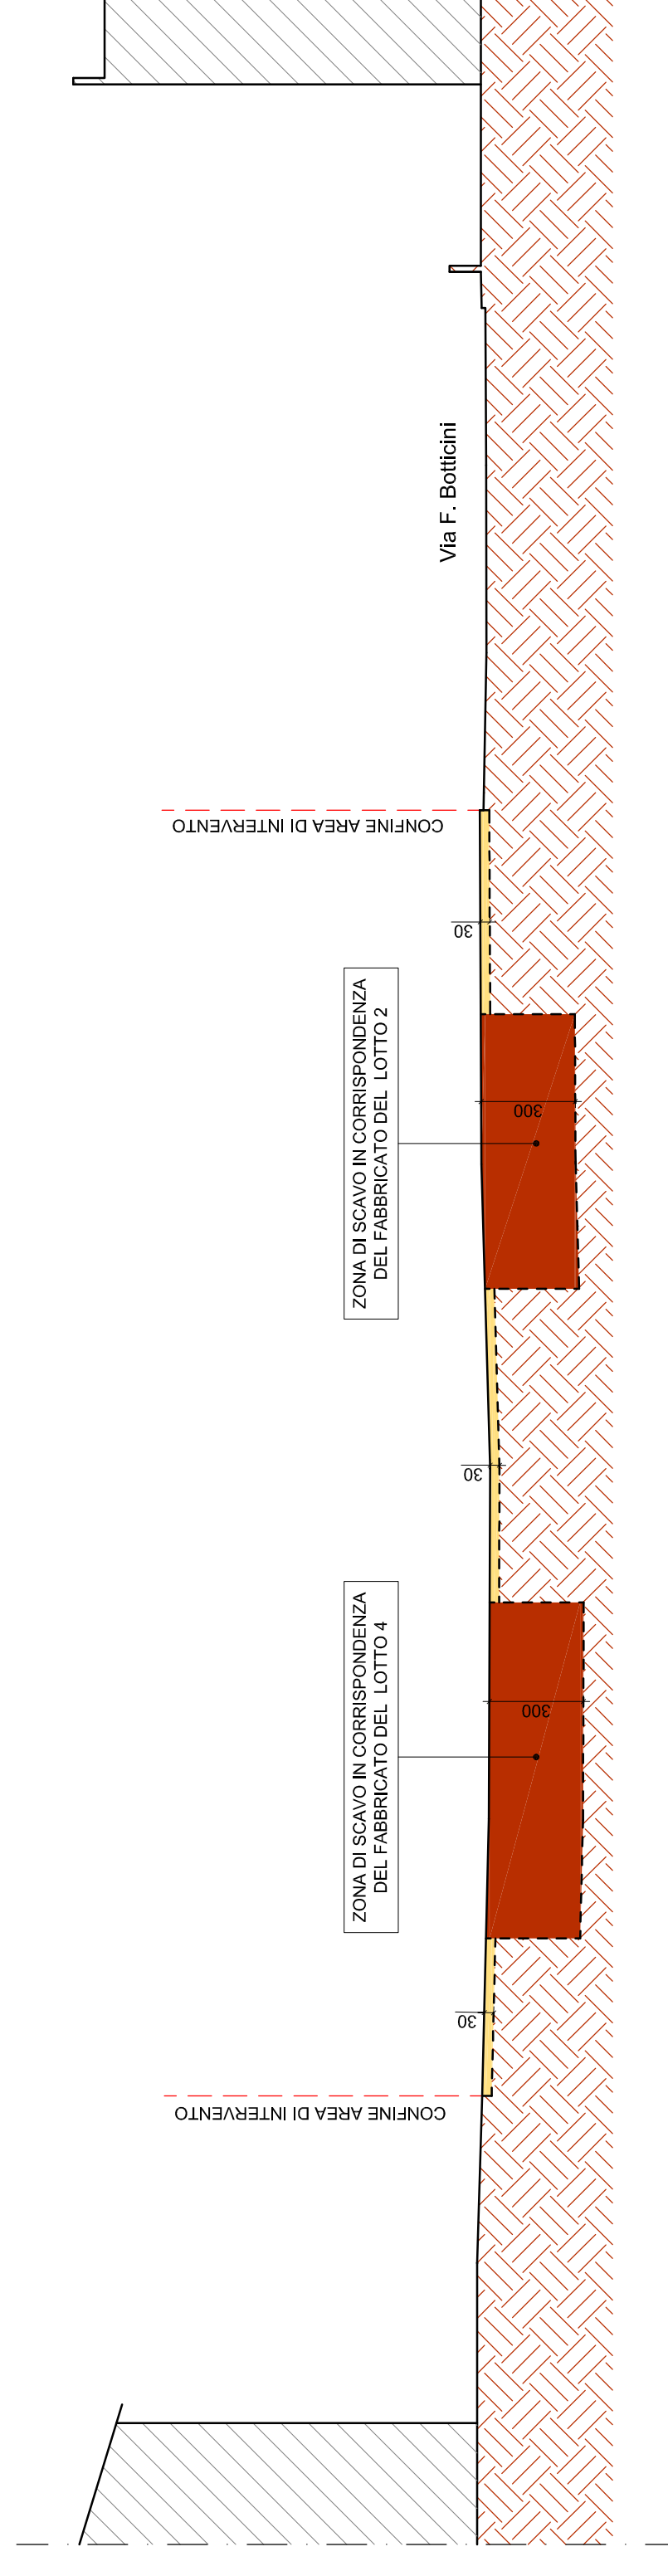

**LEGENDA SIMBOLOGIA GRAFICA**

	PERIMETRO AREA DI INTERVENTO - P.U.A. 2.6 - UMI 2
	QUOTA DI RIFERIMENTO DI PROGETTO
	ZONA CON ESECUZIONE DELLO SCOTICO DEL TERRENO SUPERFICIALE CON PROFONDITA' FINO A 30 cm
	ZONA CON ESECUZIONE DI SCAVI DEL TERRENO CON PROFONDITA' FINO A 300 cm