

STUDIO SALVADORI

Geometra Francesca SALVADORI

Empoli - Via Masini n. 65
tel. e fax 0571 534813
mail: salvadorifrancesco@fm.it**STUDIO CERBIONI**Associazione professionale ingegneri
Ing. IVAN LOMBARDO e Ing. ALESSIO MANGINIEmpoli - Via XI Febbraio n. 113
tel. e fax 0571 711618
mail: studiocerbioni@gmail.com

oggetto

PIANO URBANISTICO ATTUATIVO
SCHEDA 2.6 - UMI 2

ubicazione

Empoli
Via San Mamante

committenti

BINI CARLA
BINI MORIANI FRANCESCA
BINI MORIANI ELENA

TAVOLA n.

13

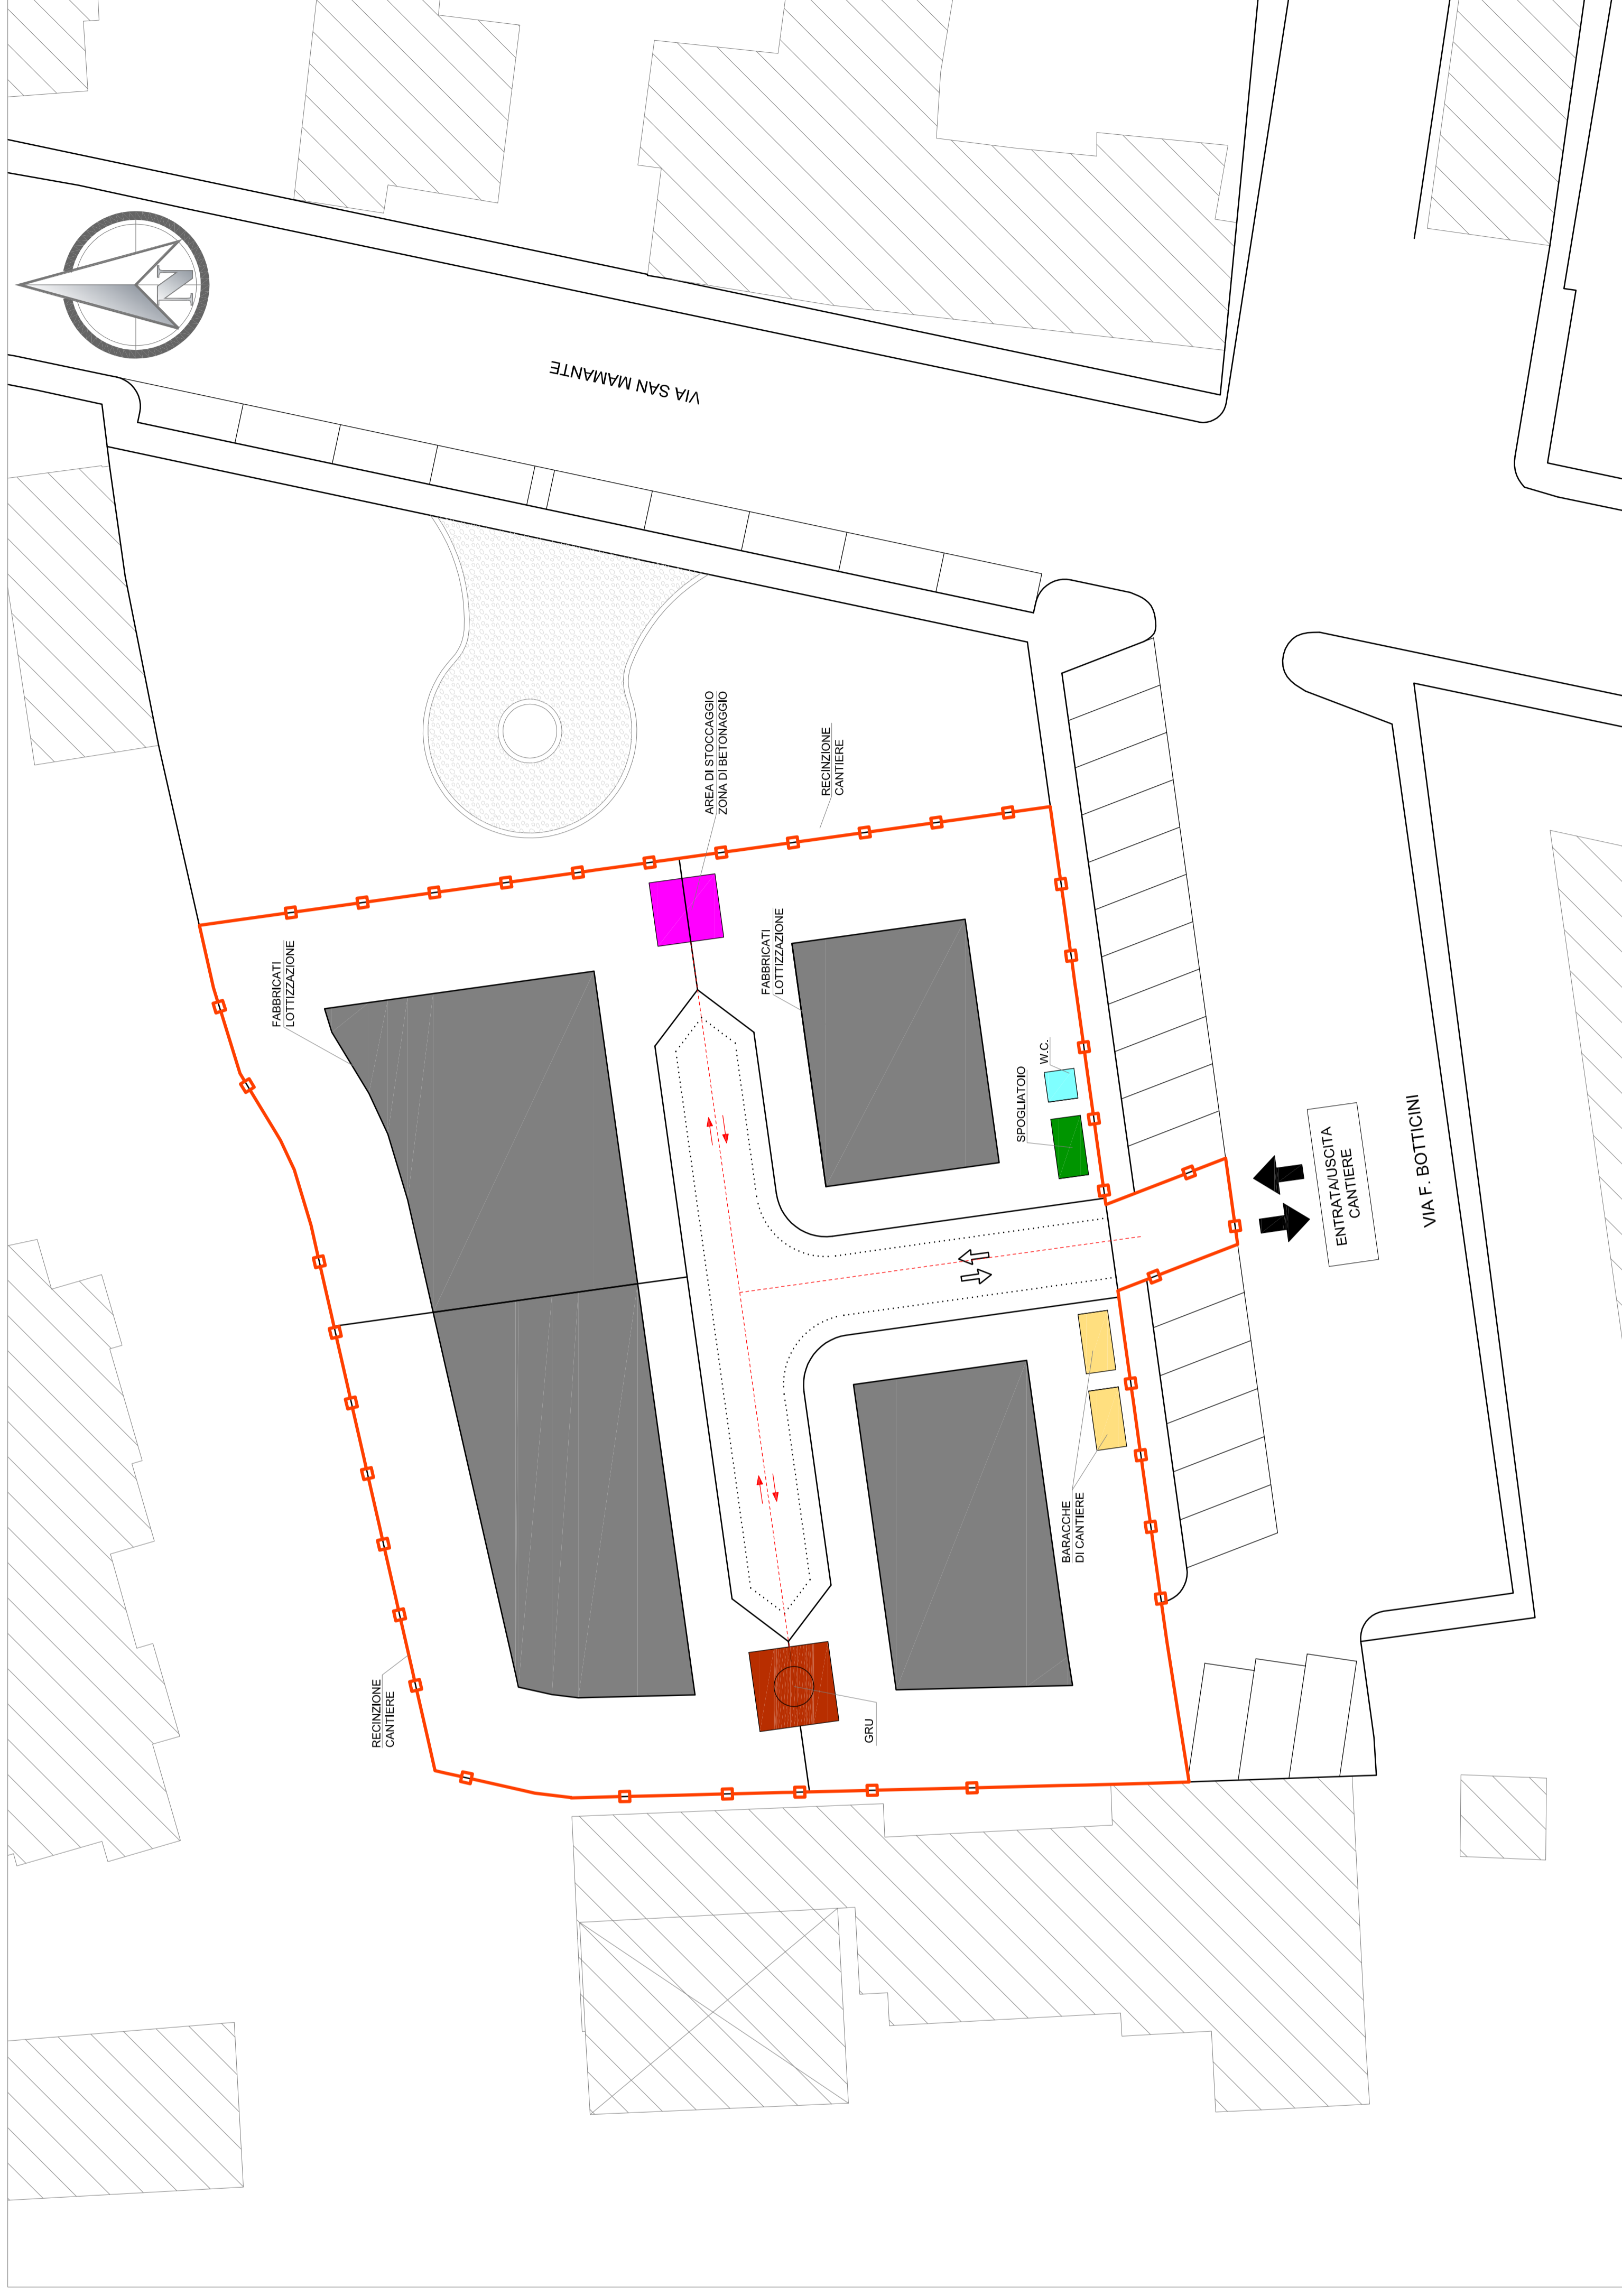
LAYOUT DI CANTIERE

committenti

impresa

direttore dei lavori

progettista

LAYOUT DI CANTIERE - SCALA 1:200**LEGENDA SIMBOLOGIA GRAFICA**

	RECINZIONE AREA DI CANTIERE
	SUPERFICIE DI MASSIMO INGOMBRO DEI FABBRICATI DELLA LOTTIZZAZIONE
	AREA PEDONALE DEL VERDE PUBBLICO DI NUOVA FORMAZIONE
	ENTRATA/USCITA CANTIERE
	VISIBILITÀ INTERNA DI CANTIERE
	BARACCHE DI CANTIERE
	W.C.
	SPOGLIATOI
	GRU
	AREA DI STOCCAGGIO - ZONA DI BETONAGGIO