

**STUDIO SALVADORI**  
Geometra Francesco SALVADORI

Empoli - Via Meucci n. 65  
tel. n. 0571/852181  
mail: salvadorifrancesco@tin.it

**STUDIO CERBIONI**  
Associazione professionale ingegneri  
Ing. IVAN LOMBARDO e Ing. ALESSIO MANGINI

Empoli - Via XI Febbraio n. 113  
tel. n. 0571/852181  
mail: studiocerbioni@gmail.com

oggetto: **PIANO URBANISTICO ATTUATIVO SCHEDA 2.6 - UMI 2**

ubicazione: **Empoli Via San Mamante**

committenti: **BINI CARLA  
BINI MORIANI FRANCESCA  
BINI MORIANI ELENA**

TAVOLA n. **3**

**PLANIMETRIA GENERALE STATO ATTUALE**

progettista

direttore dei lavori


impresa

committenti


**LEGENDA SIMBOLOGIA GRAFICA**

	PERIMETRO AREA DI INTERVENTO - P.U.A. 2.6 - UMI 2
	PARCHEGGIO PUBBLICO ESISTENTE
	FABBRICATI ESISTENTI
	MARCAPIEDI
	IDENTIFICAZIONE AREA DI CALCOLO
	QUOTA ASSOLUTA DEI PUNTI RILEVATI
	POZZETTI
	CADITOIE STRADALI

**PLANIMETRIA GENERALE DELL'AREA - SCALA 1:200**

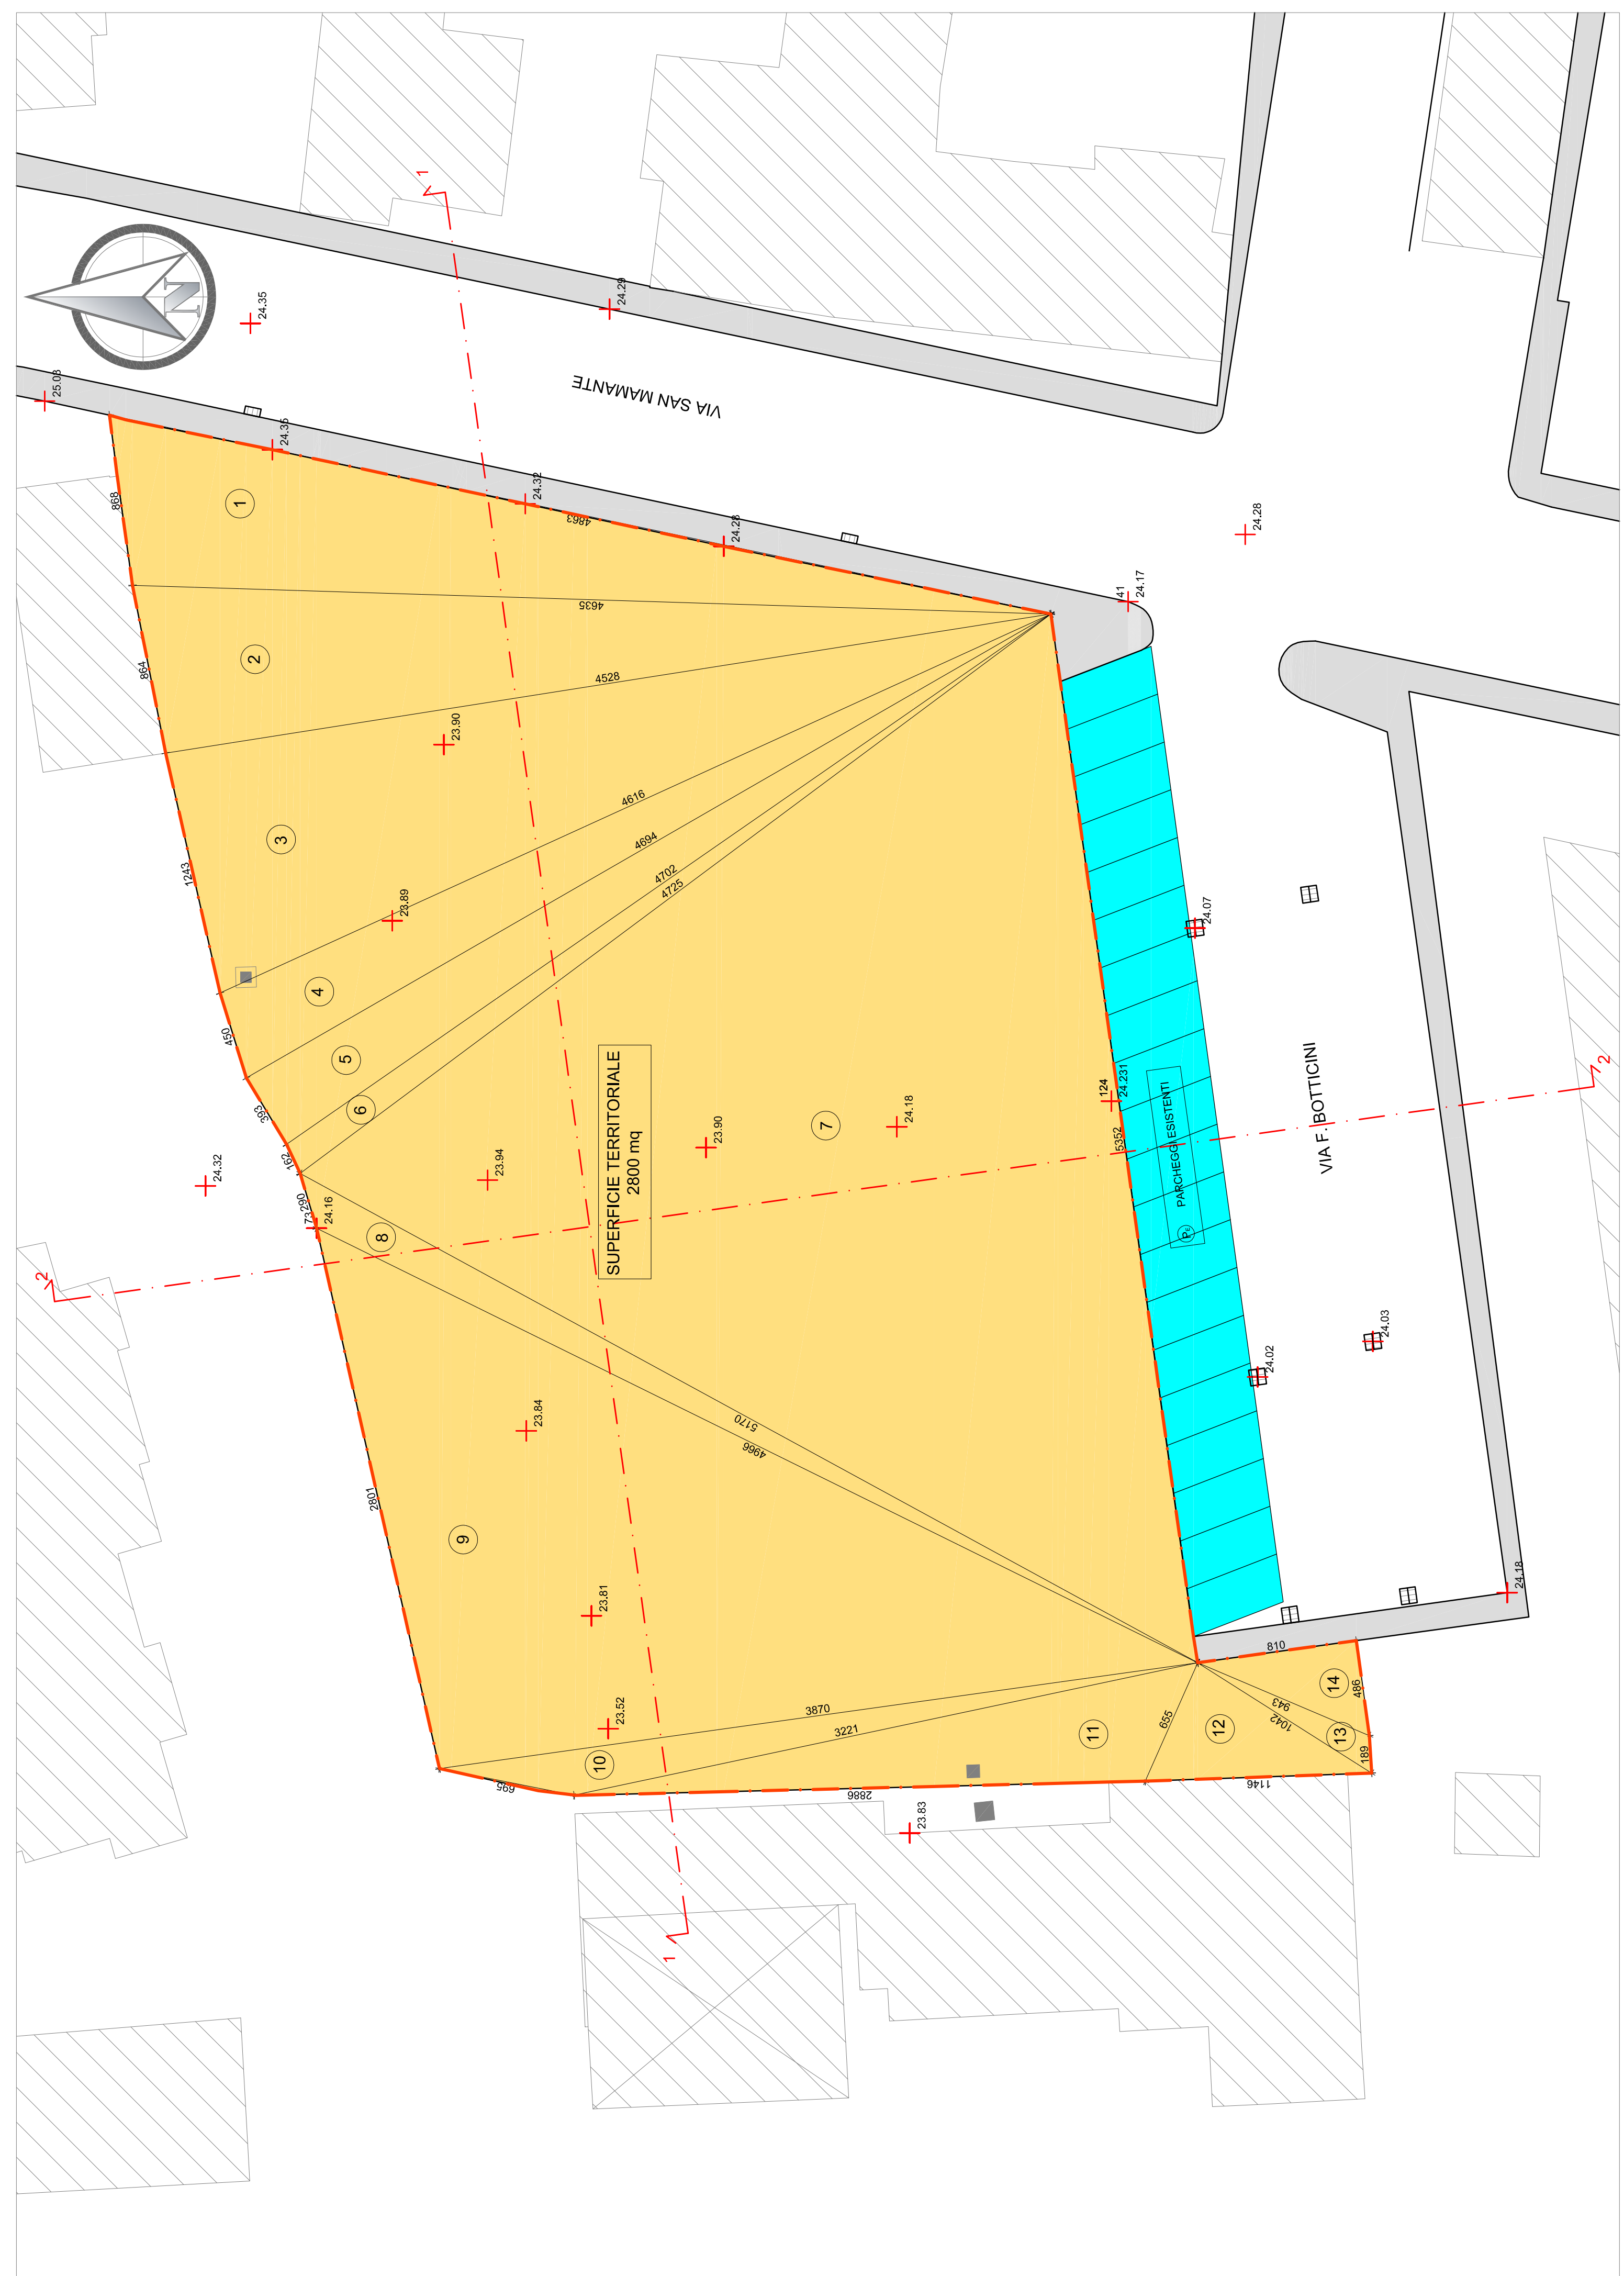

**CALCOLO ANALITICO DELLE SUPERFICI**

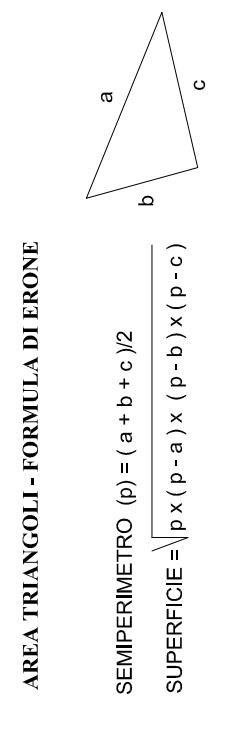

TRIANGOLO	SUPERFICIE
1	198,04 mq
2	195,50 mq
3	280,78 mq
4	103,03 mq
5	92,22 mq
6	37,79 mq
7	1109,73 mq
8	52,18 mq
9	540,04 mq
10	43,87 mq
11	85,44 mq
12	33,75 mq
13	7,95 mq
14	10,68 mq
<b>TOTALE</b>	<b>2800,00 mq</b>

**PROFILI DEL TERRENO - SCALA 1:500**

