



# COMUNE DI EMPOLI - Settore III Politiche Territoriali - SECONDO REGOLAMENTO URBANISTICO


## Scheda Norma per le aree soggette a Piano Attuativo n° 6.3 - Piano strutturale U.T.O.E. n°6 "La Città Nuova Progettata"



Vista aerea stato attuale



Vista aerea stato di progetto

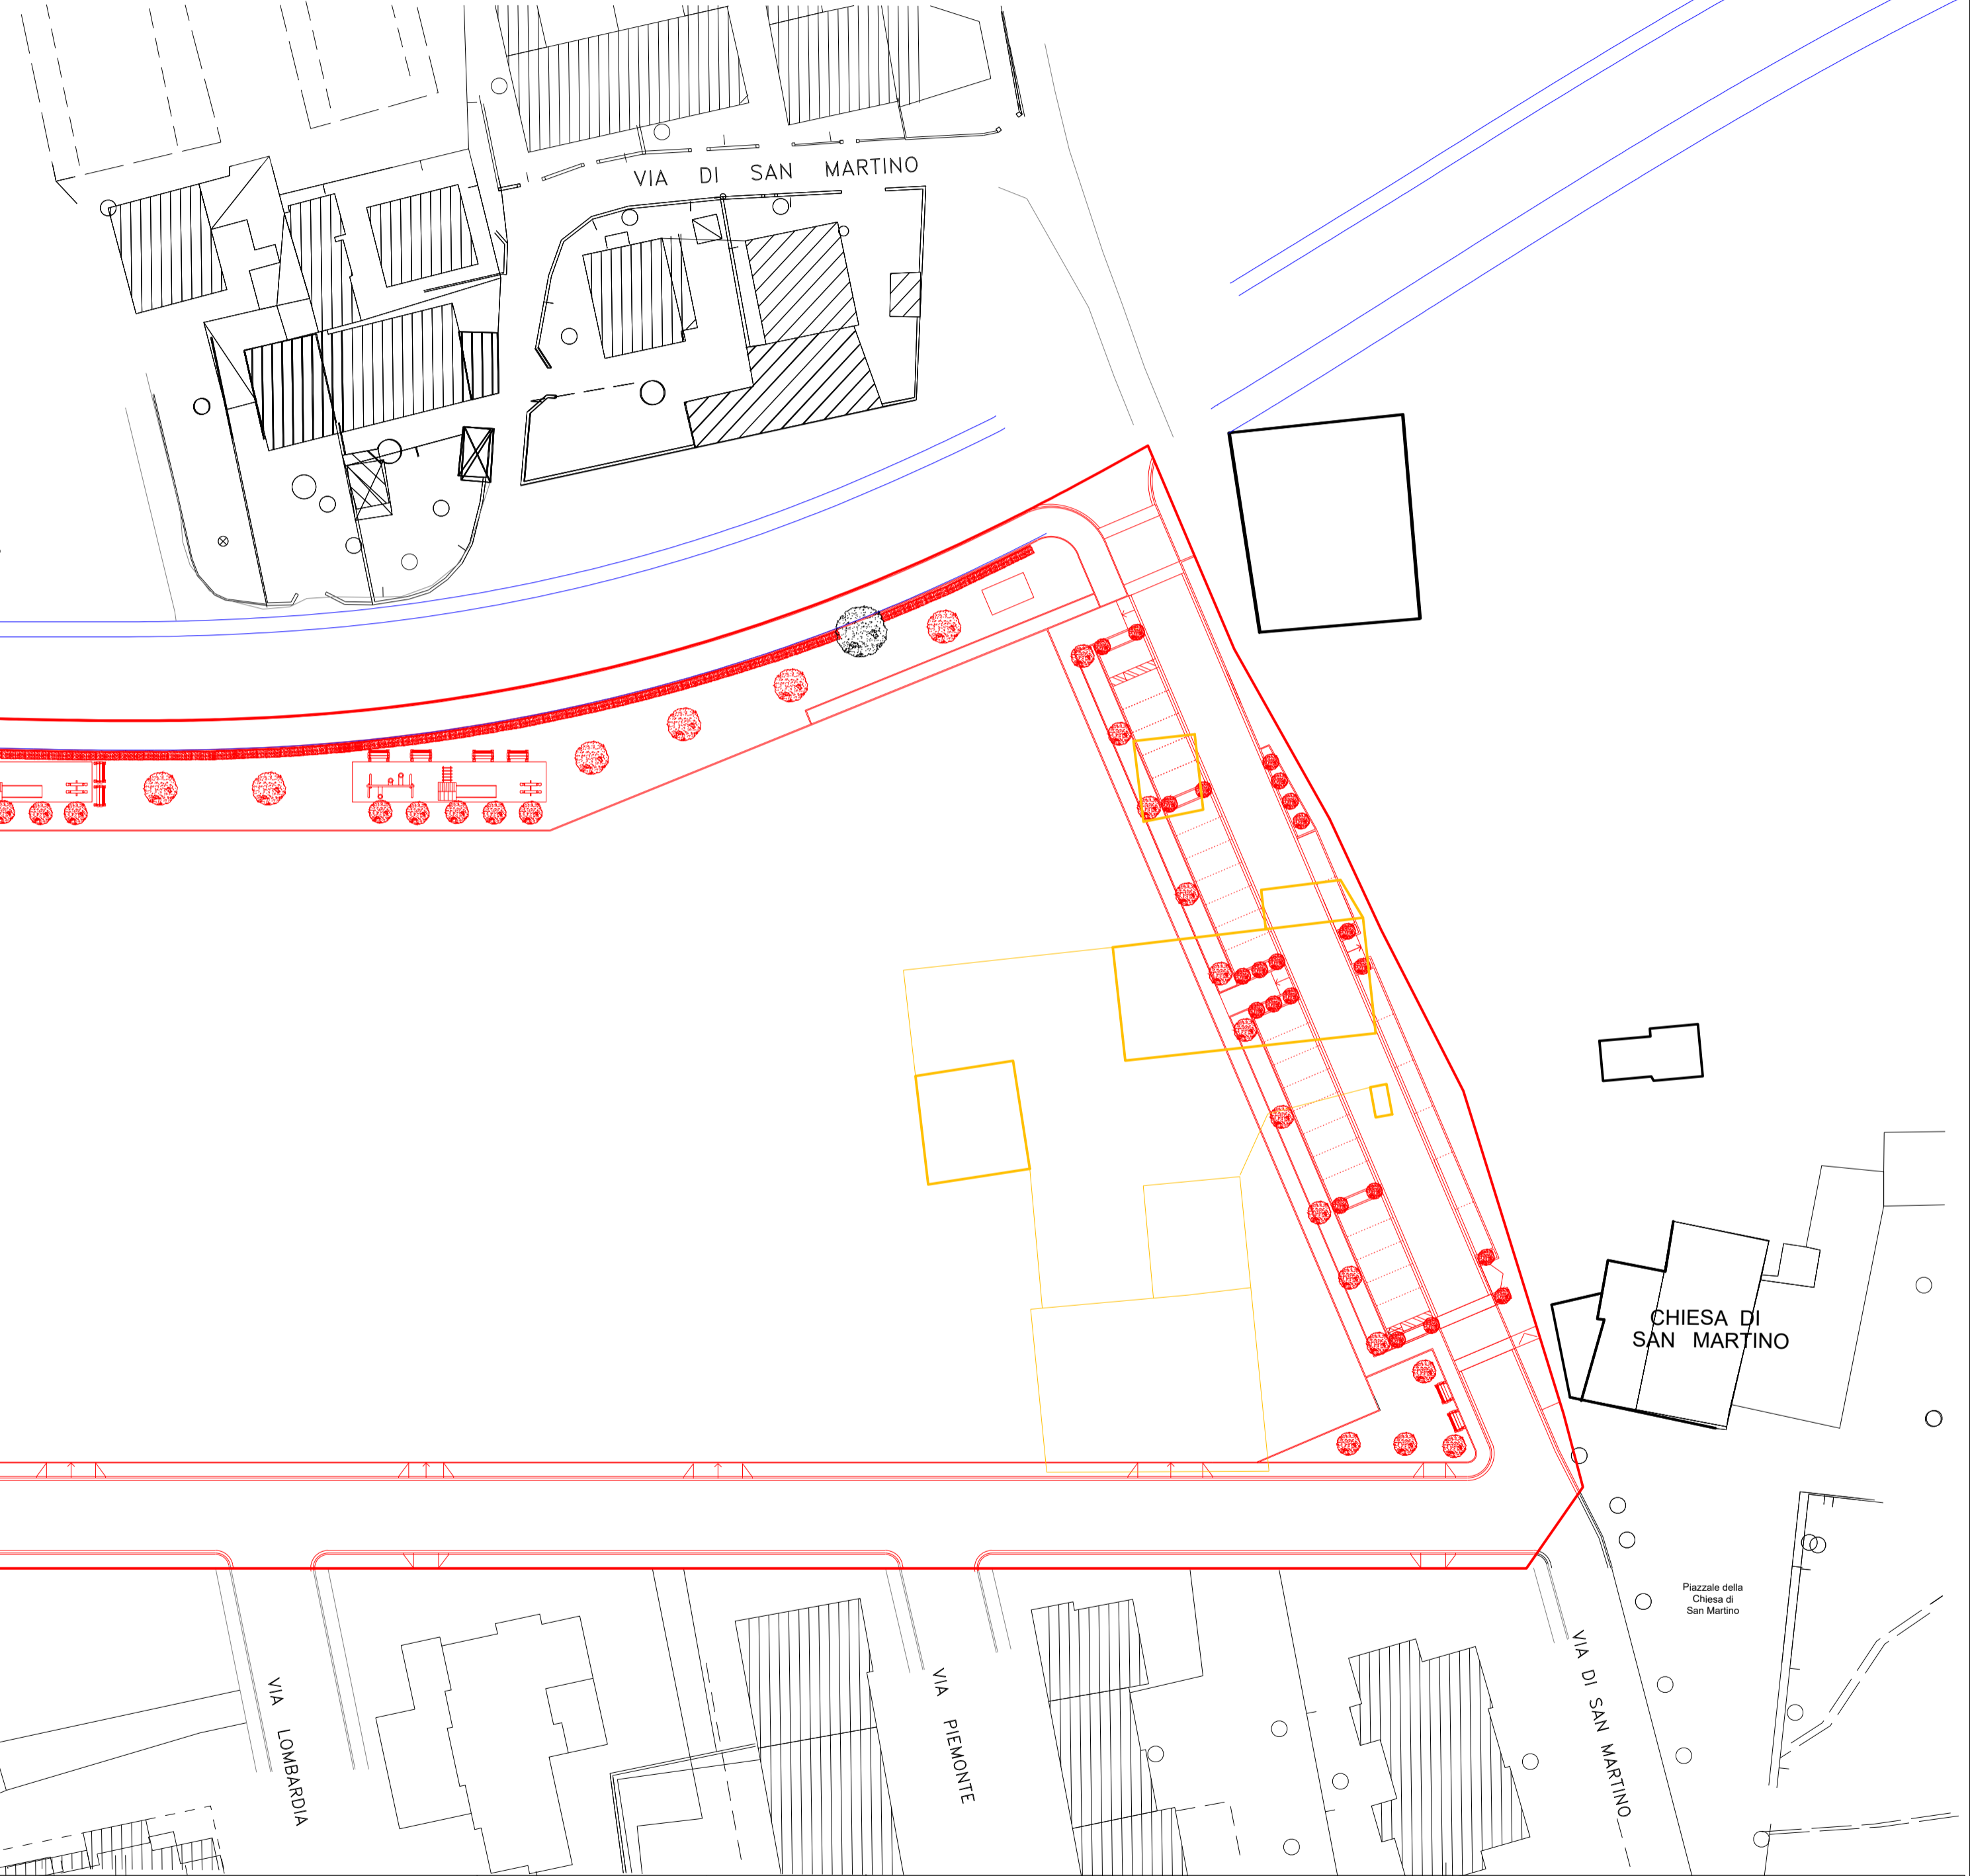

Architetto  
Alessio Fontanelli  
P.zza Pinturicchio, 14 Empoli

• **Oggetto:**  
• Piano Urbanistico Attuativo 6.3

• **Ubicazione:**  
Comune di Empoli  
Loc. San Martino

• **Committente:**  
Edilfutura S.r.l.  
Piazza Pinturicchio, 14  
50053 Empoli (Fi)

• **Progettista:**  
Alessio Fontanelli, Architetto  
Piazza Pinturicchio, 14  
50053 Empoli (Fi)

• **Direttore dei Lavori:**  
Alessio Fontanelli, Architetto  
Piazza Pinturicchio, 14  
50053 Empoli (Fi)

• **Progettazione opere varie:**  
Studio Associato GSZ  
Ing. Simone Guidoni

• **Contenuto:**  
Planimetria

• **Rapp.**  
1:500

• **Data:**  
Ottobre 2022

**2**

SOVRAPPONTO FRA STATO ATTUALE E STATO DI PROGETTO

Il presente disegno è di nostra proprietà esclusiva. È vietata la ristampa o l'uso non autorizzato senza permesso scritto.

### LEGENDA:

Demolizione

Costruzione

### OBIETTIVI QUALITATIVI

*"Utilizzare la nuova edificazione per ricomprendere i tessuti dell'abitato esistente e per ricomporre il sistema del verde in collegamento con il plesso scolastico."*

Piano Urbanistico Attuativo 6.3

