



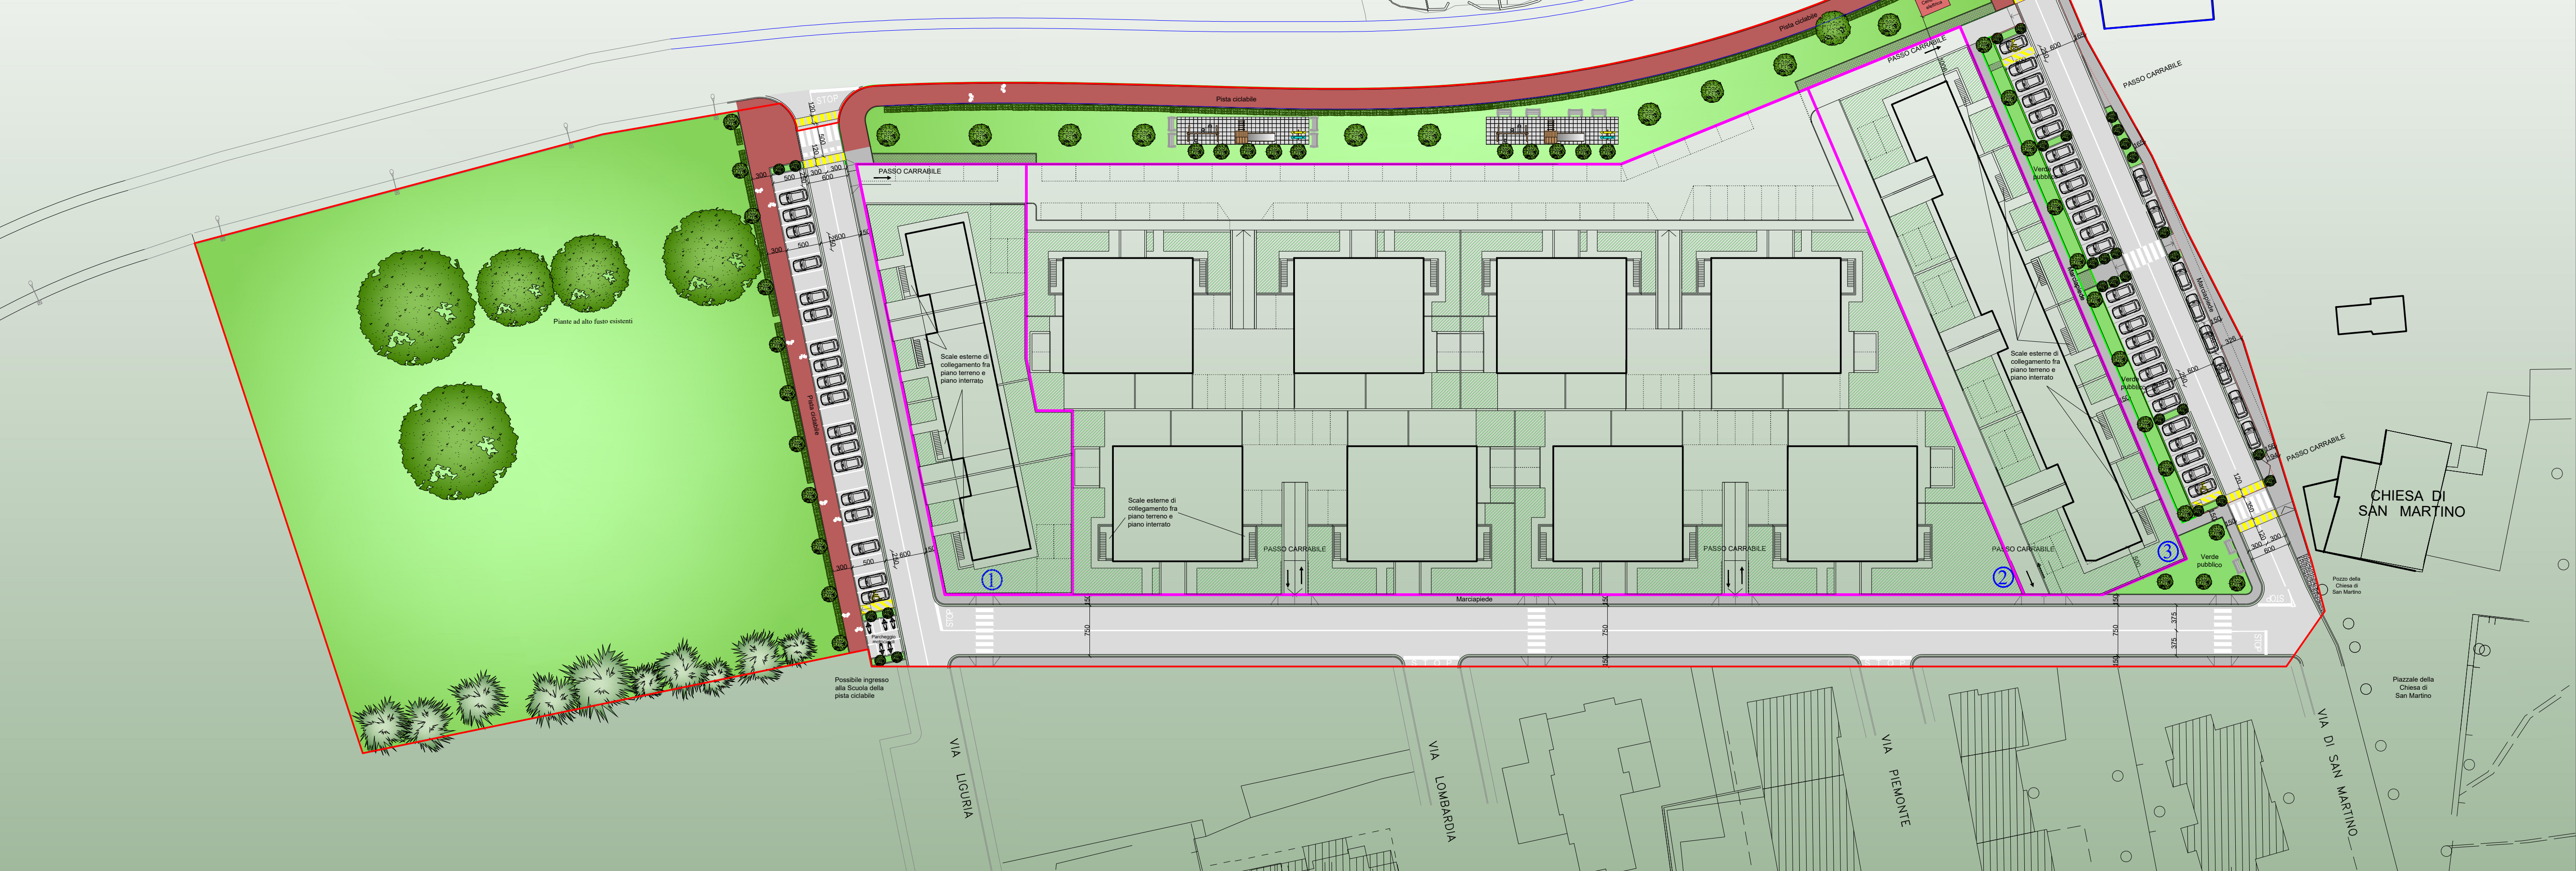

# COMUNE DI EMPOLI - Settore III Politiche Territoriali - SECONDO REGOLAMENTO URBANISTICO

## Scheda Norma per le aree soggette a Piano Attuativo n° 6.3 - Piano strutturale U.T.O.E. n°6 "La Città Nuova Progettata"

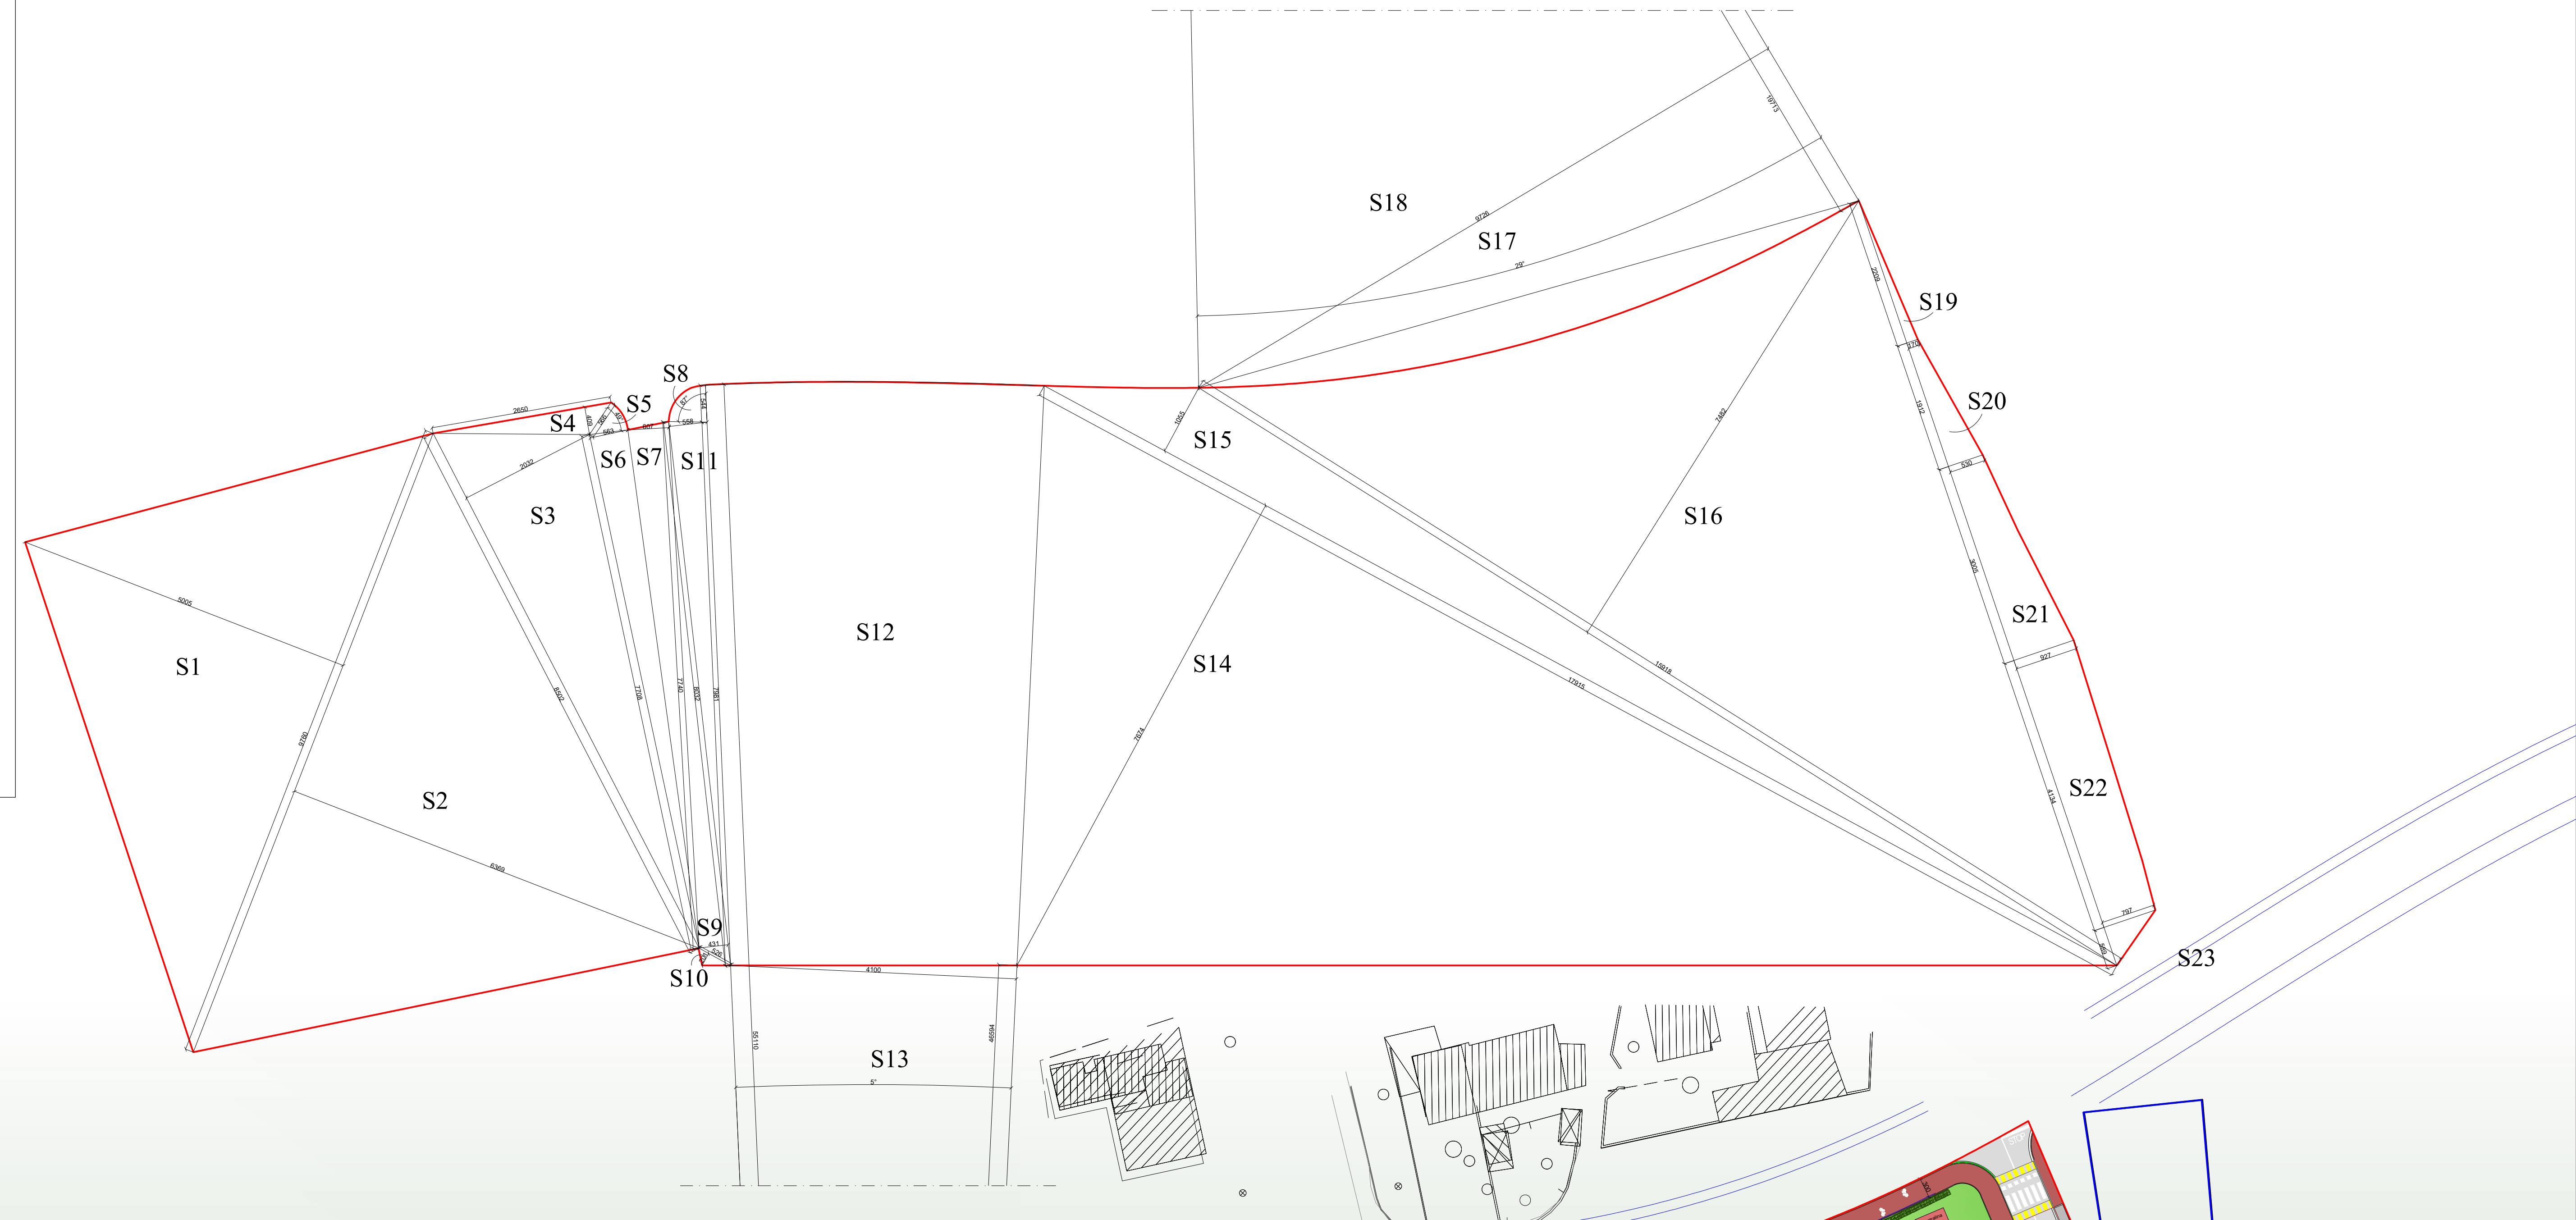

**Architetto**  
Alessio Fontanelli  
P.zza Pinturicchio, 14 Empoli

**Oggetto:**  
Piano Urbanistico Attuativo 6.3

**Ubicazione:**  
Comune di Empoli  
Loc. San Martino

**Committente:**  
Edilfutura S.r.l.  
Piazza Pinturicchio, 14  
50053 Empoli (Fi)

**Progettista:**  
Alessio Fontanelli, Architetto  
Piazza Pinturicchio, 14  
50053 Empoli (Fi)

**Direttore dei Lavori:**  
Alessio Fontanelli, Architetto  
Piazza Pinturicchio, 14  
50053 Empoli (Fi)

**Progettazione opere viarie:**  
Studio Associato GSZ  
Ing. Simone Guidoni

**Contenuto:**  
Planimetria

**Rapp.**  
1:500

**Data:**  
Ottobre 2022

**7**

CALCOLO DELLA SUPERFICIE TERRITORIALE

### CALCOLO SUPERFICIE TERRITORIALE

|     |        |       |        |          |
|-----|--------|-------|--------|----------|
| S1  | 97,60  | 50,05 | 2      | 2442,44  |
| S2  | 97,60  | 63,69 | 2      | 3108,07  |
| S3  | 85,02  | 20,32 | 2      | 863,80   |
| S4  | 26,5   | 4,09  | 2      | 54,19    |
| S5  | 32,04  | 3,14  | 49/360 | 13,69    |
| S6  | 77,08  | 5,63  | 2      | 216,98   |
| S7  | 77,40  | 6,07  | 2      | 234,91   |
| S8  | 29,59  | 3,14  | 87/360 | 22,45    |
| S9  | 80,32  | 4,31  | 2      | 173,09   |
| S10 | 5,26   | 2,01  | 2      | 5,29     |
| S11 | 80,32  | 5,58  | 2      | 224,09   |
| S12 | 551,10 | 3,14  | 5/360  | 13245,18 |
| S13 | 465,94 | 41,00 | 2      | -9551,77 |
| S14 | 179,15 | 76,74 | 2      | 6873,99  |
| S15 | 179,15 | 10,55 | 2      | 945,02   |
| S16 | 159,18 | 74,82 | 2      | 5954,92  |
| S17 | 197,13 | 97,26 | 2      | 9586,43  |
| S18 | 197,13 | 3,14  | 29/360 | -9829,48 |
| S19 | 22,09  | 1,70  | 2      | 18,78    |
| S20 | 7,00   | 19,12 | 2      | 66,92    |
| S21 | 14,57  | 30,05 | 2      | 218,91   |
| S22 | 17,24  | 41,34 | 2      | 356,35   |
| S23 | 7,97   | 5,89  | 2      | 23,47    |
|     |        |       |        | 25267,74 |

Piano Urbanistico Attuativo 6.3

### OBIETTIVI QUALITATIVI

"Utilizzare la nuova edificazione per ricomprendere i tessuti dell'abitato esistente e per ricomporre il sistema del verde in collegamento con il plesso scolastico."

