

Architetto
Alessio Fontanelli
P.zza Pinturicchio, 14 Empoli

• **Oggetto:**
Piano Urbanistico Attuativo 6.3

• **Ubicazione:**
Comune di Empoli
Loc. San Martino

• **Committente:**
Edilfutura S.r.l.
Piazza Pinturicchio, 14
50053 Empoli (Fi)

• **Progettista:**
Alessio Fontanelli, Architetto
Piazza Pinturicchio, 14
50053 Empoli (Fi)

• **Direttore dei Lavori:**
Alessio Fontanelli, Architetto
Piazza Pinturicchio, 14
50053 Empoli (Fi)

• **Progettazione opere viarie:**
Studio Associato GSZ
Ing. Simone Guidoni

• **Contenuto:**
Planimetria

• **Rapp.**
1:500

• **Data:**
Ottobre 2022


A

Il presente disegno è di nostra proprietà esclusiva riservata ai termini di legge e non è vietata la riproduzione e la comunicazione a terzi, anche parziale, senza nostra autorizzazione scritta.

PROGETTO STRADA E SEGNALETICA

COMUNE DI EMPOLI - Settore III Politiche Territoriali - SECONDO REGOLAMENTO URBANISTICO


Scheda Norma per le aree soggette a Piano Attuativo n° 6.3 - Piano strutturale U.T.O.E. n°6 "La Città Nuova Progettata"

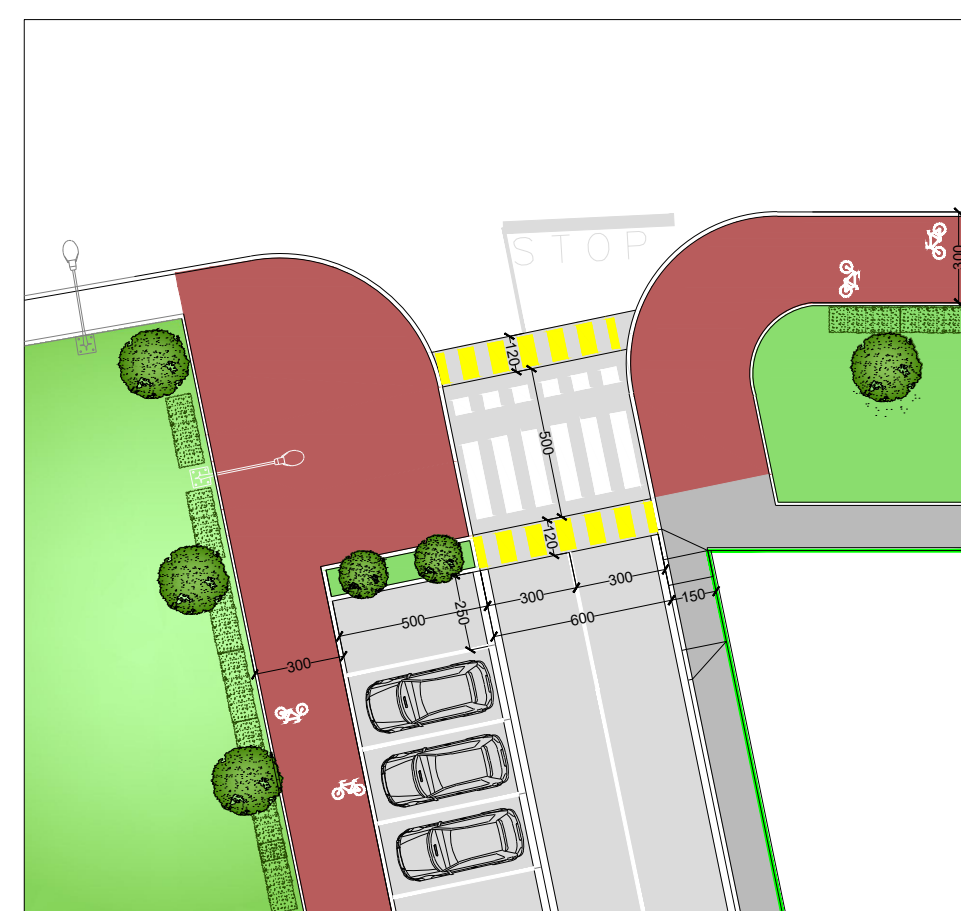

PARTICOLARE A



PARTICOLARE B

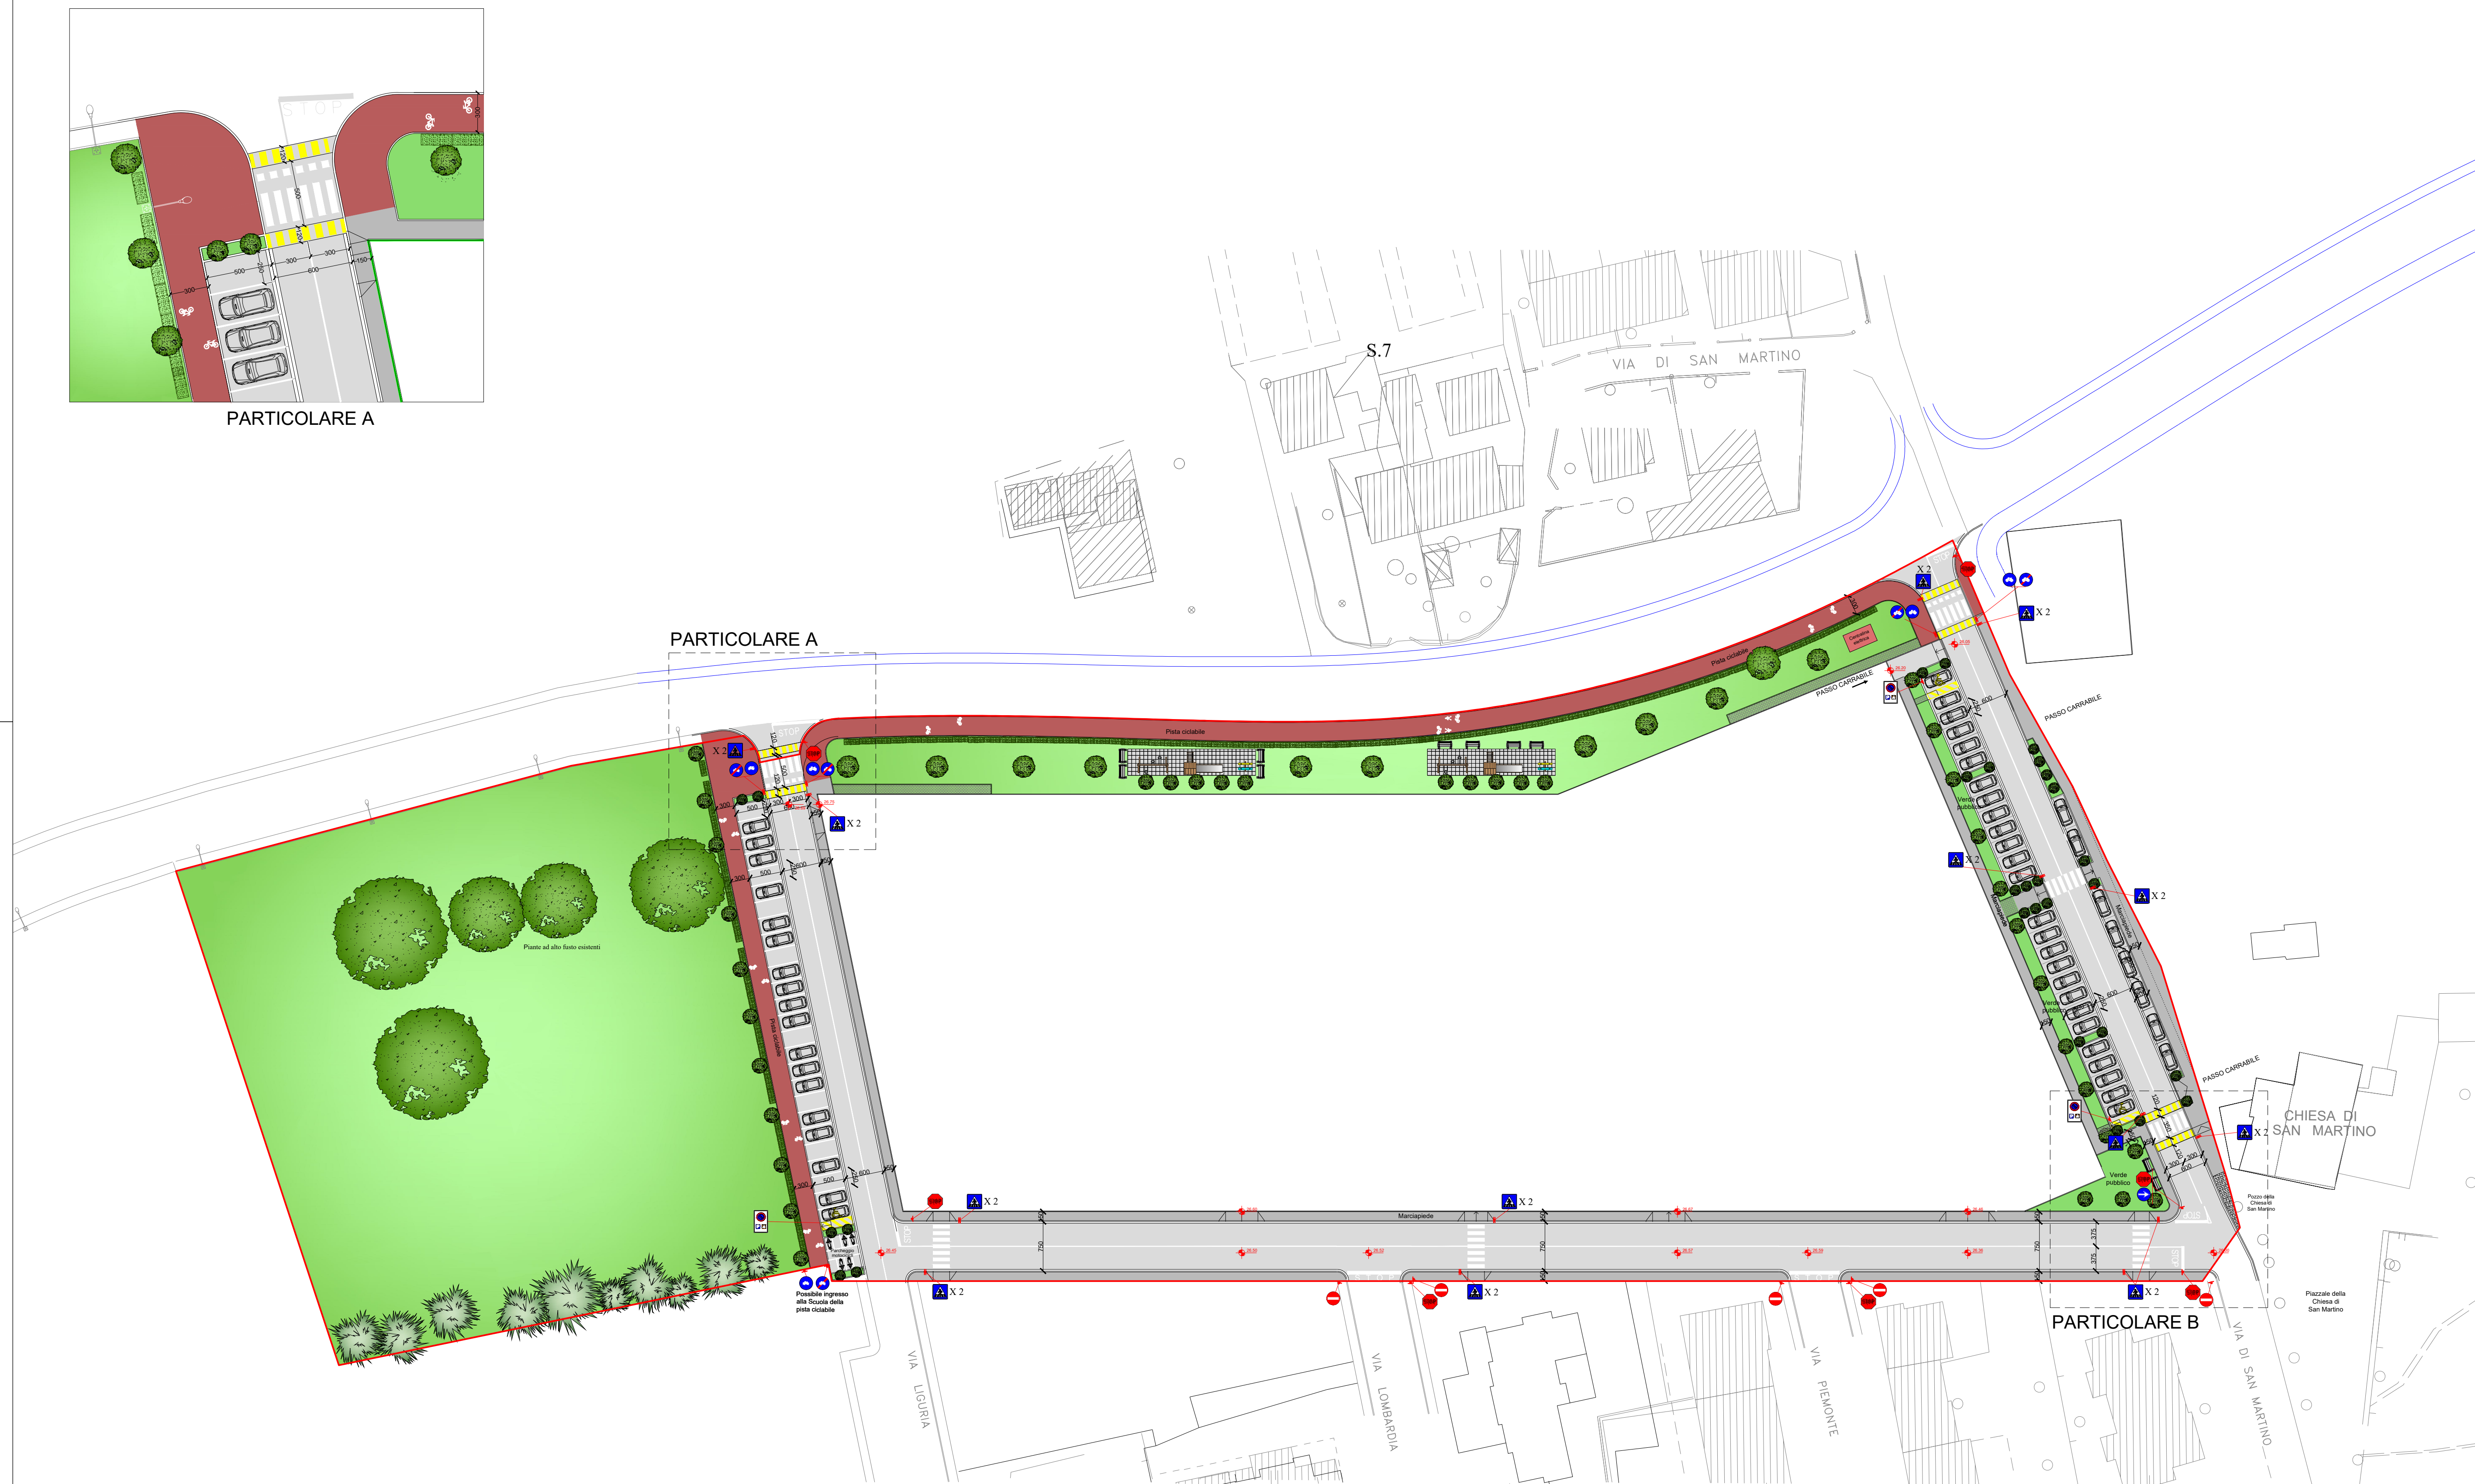

OBIETTIVI QUALITATIVI

"Utilizzare la nuova edificazione per ricomprensere i tessuti dell'abitato esistente e per ricomporre il sistema del verde in collegamento con il plesso scolastico."

Piano Urbanistico Attuativo 6.3

