



COMUNE DI EMPOLI

PIANO URBANISTICO ATTUATIVO
EX-SEDE FABBRICA FIAMMIFERI "ANGIOLO ROSSELLI & F.LLI s.r.l."

OGGETTO
Planimetria generale in progetto scala 1:200

ELABORATO

9


ESTRATTO DAL P.R.G.

PROPRIETA'
Maria Carla Rosselli
Il Pontorno s.r.l.
San Michele s.r.l.

PROGETTISTA
Arch. Barbara Cerbioni

IL PRESENTE DISEGNO NON PUO' ESSERE RIPRODOTTO, NE COPIATO, NE TRADOTTO, NE TRASMESSO IN QUALSIASI MODO, SENZA LA CONSENSA SCRITTA DELLA PROPRIETA' E DESTINATO SENZA AUTORIZZAZIONE SCRITTA ALLA PARTE DEL PROFESSIONISTA CHE NE DETIENE LA PROPRIETA'.

50051 EMPOLI (PR) - VIA G. CEDRINI N. 4 TEL. 0579-542107

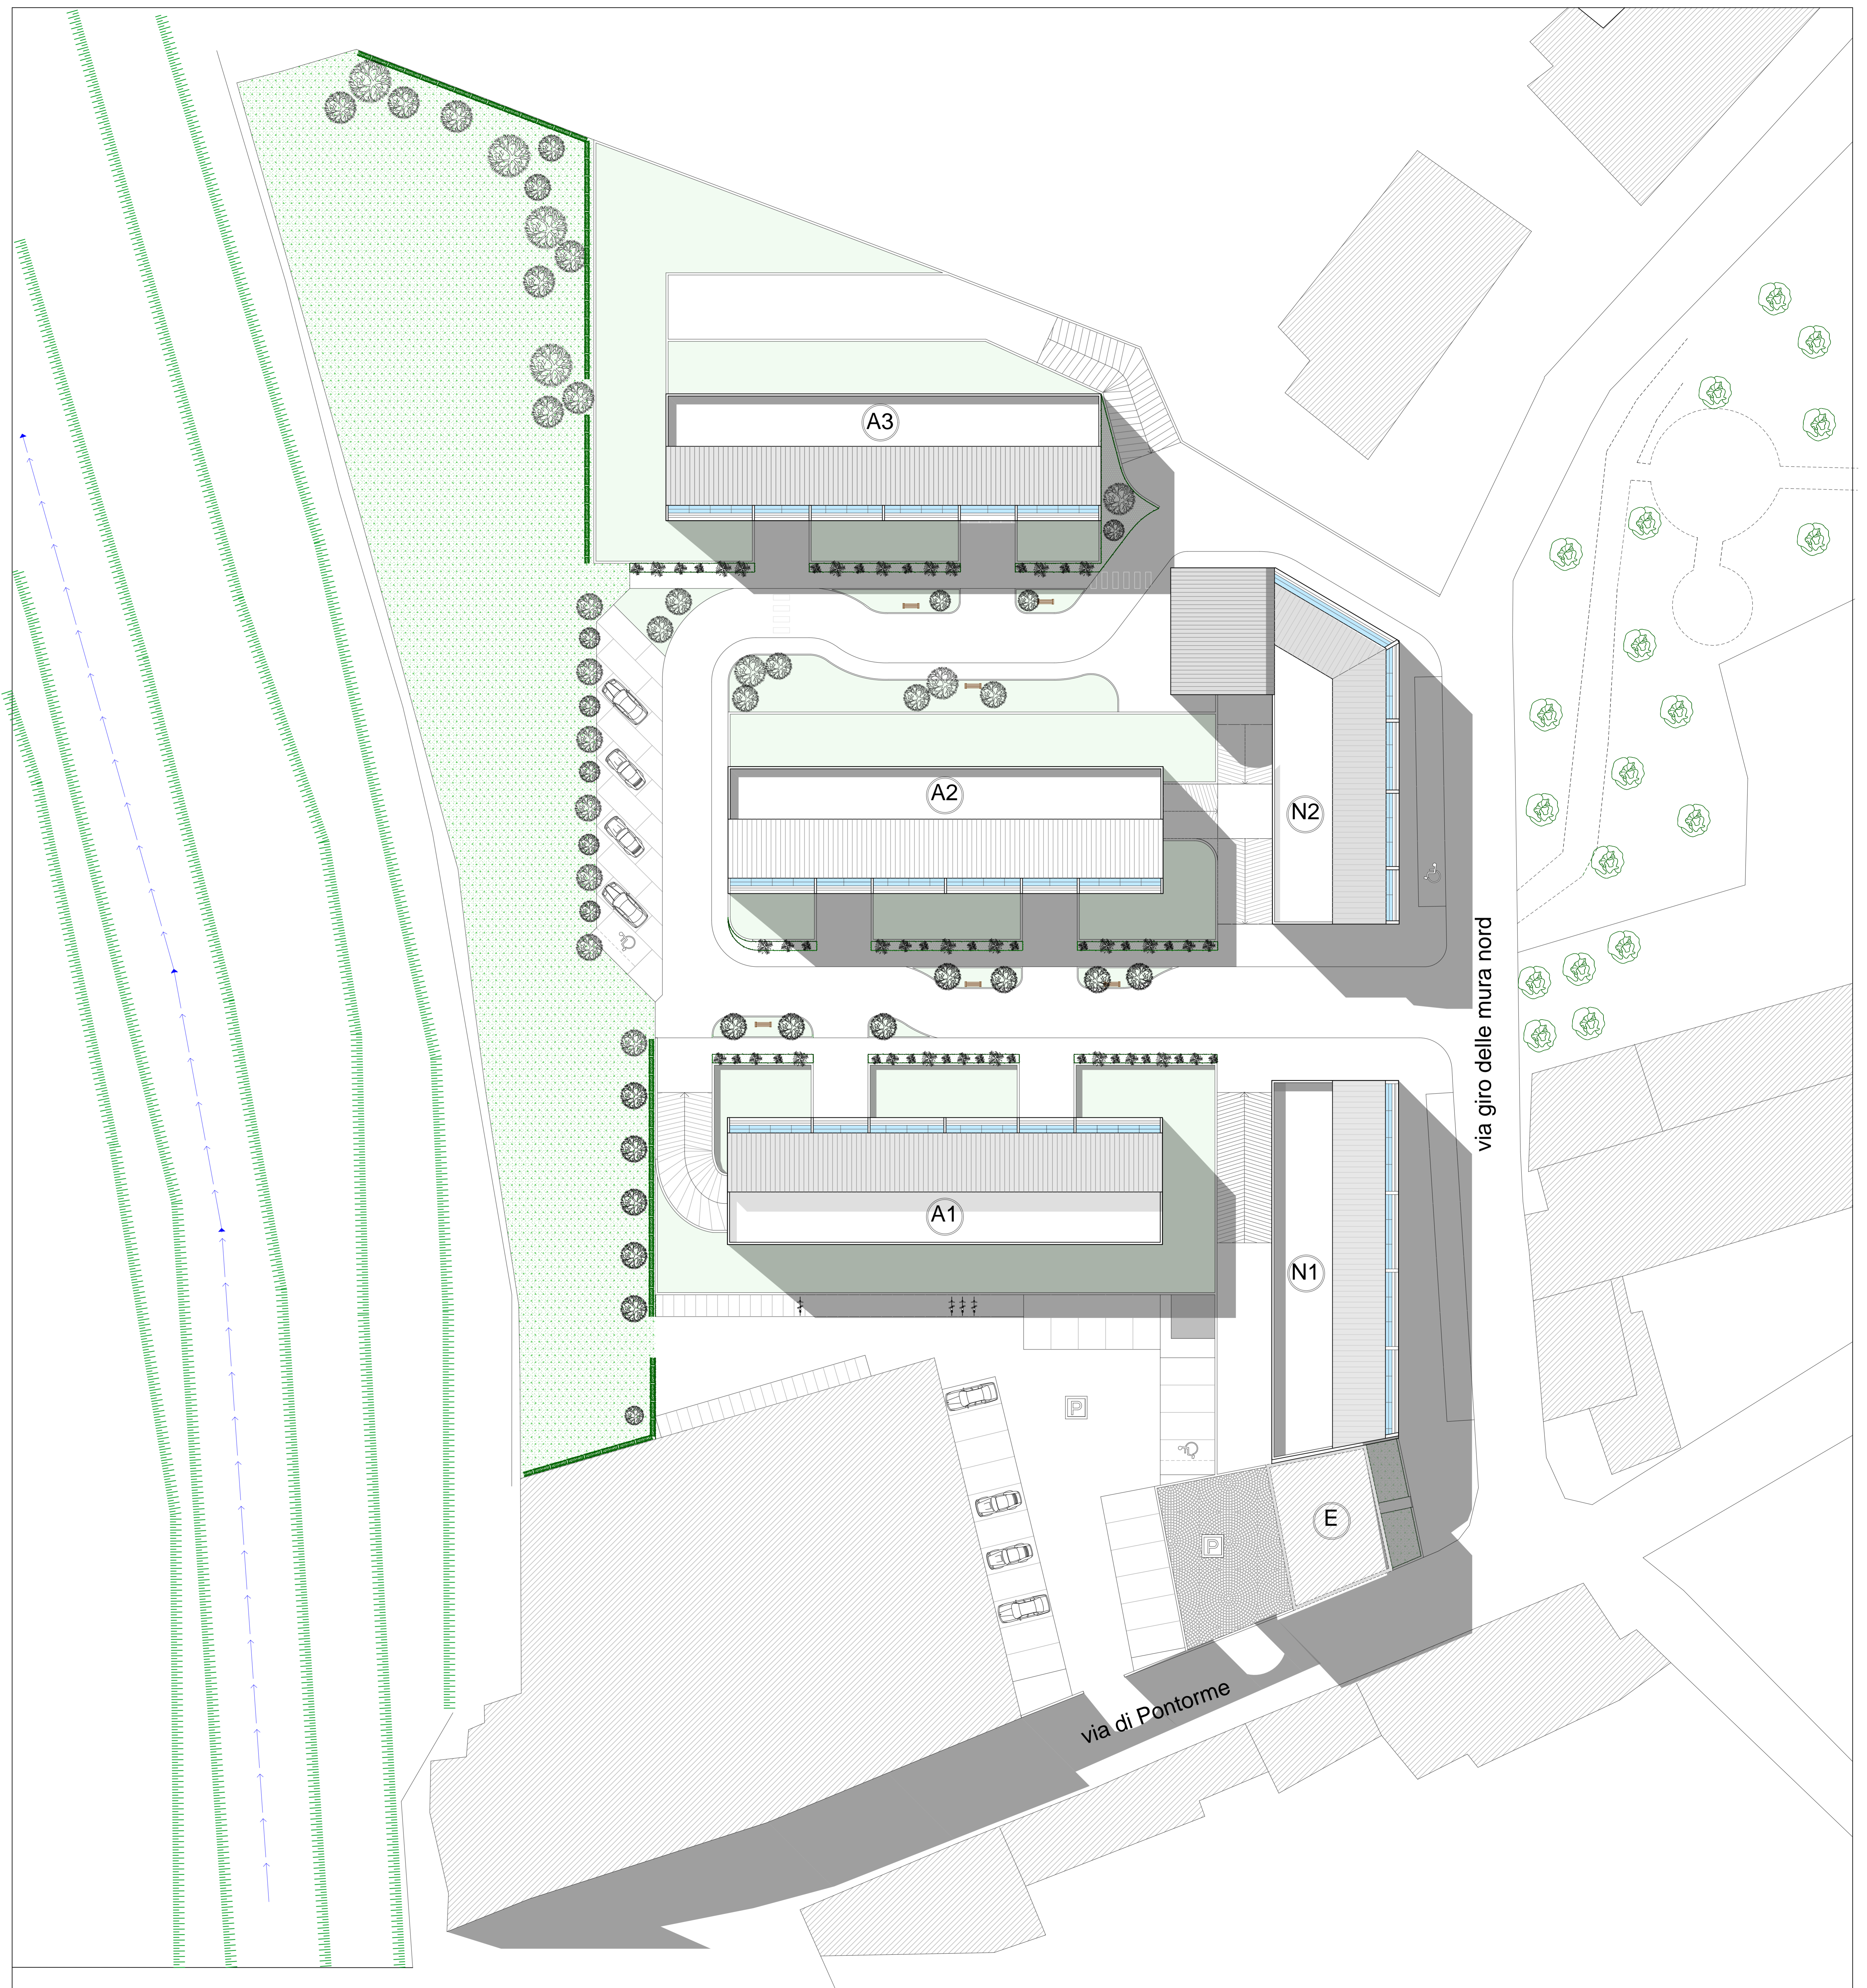

Planimetria

scala 1:200