



SECONDO REGOLAMENTO URBANISTICO  
USI DEL SUOLO E MODALITA' D'INTERVENTO


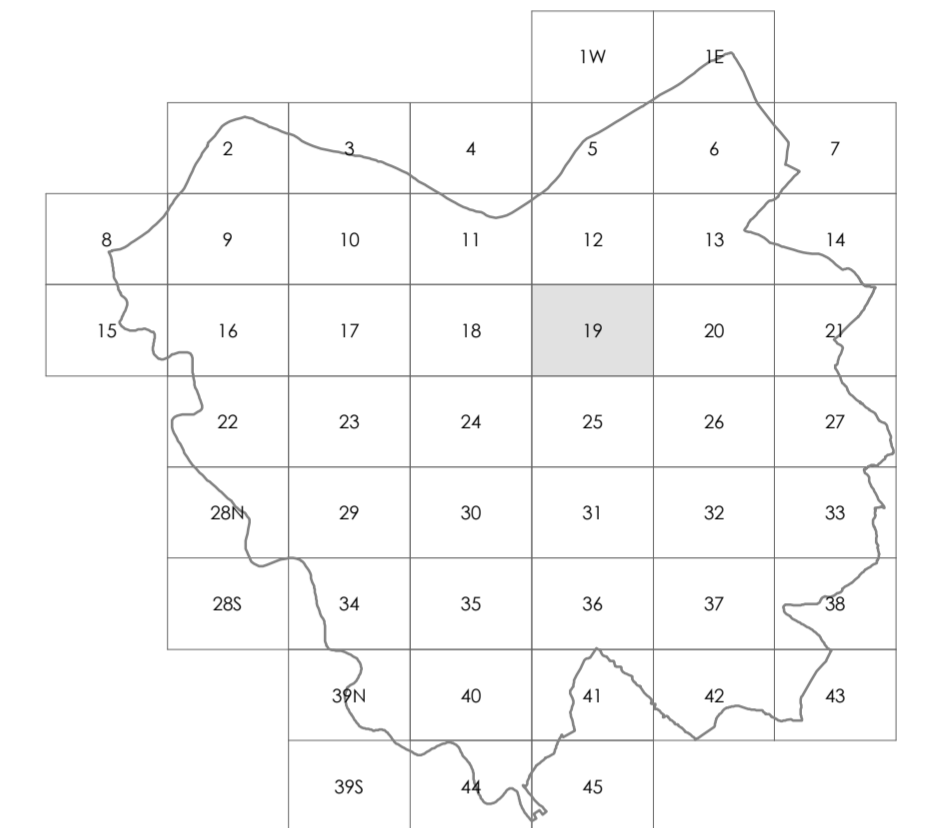


TAVOLA 1.19  
SCALA 1:2.000

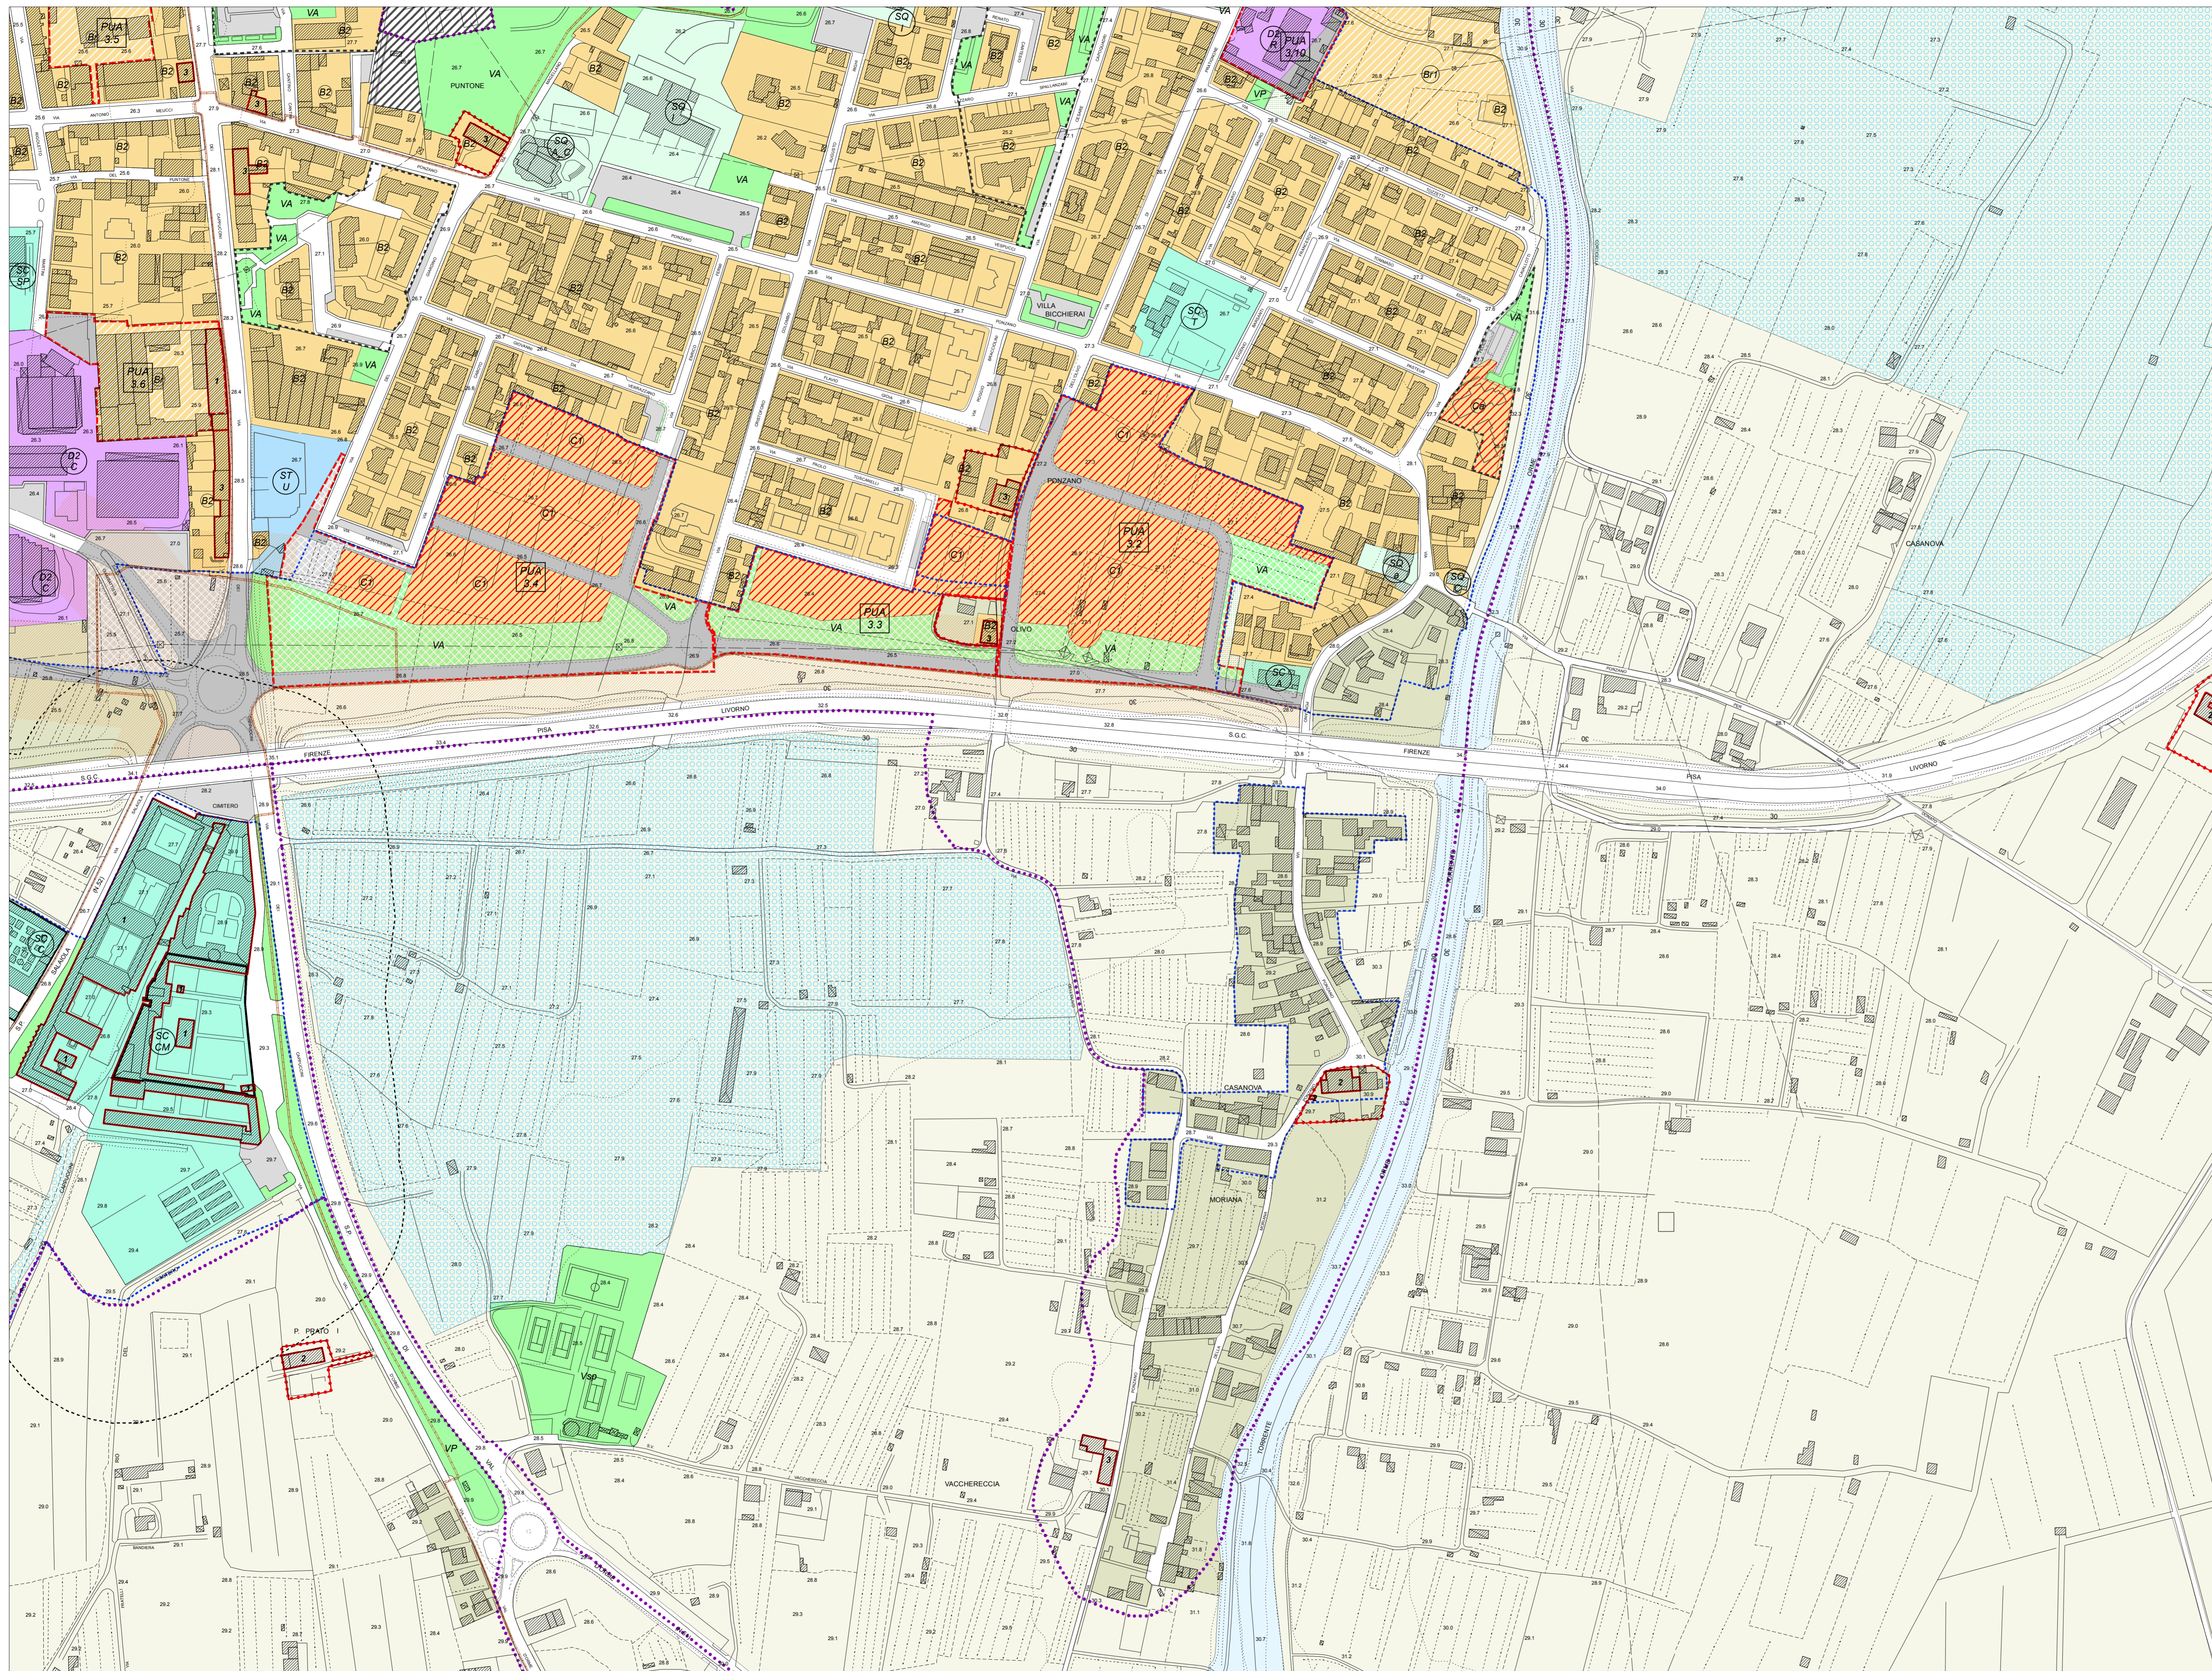

- Ambiti urbani a prevalente destinazione residenziale**
  - B0 Ambiti suscettibili di completamento
  - B1
  - B2
  - B3
  - Bv
- Ambiti di trasformazione**
  - Ca Zone di espansione
  - C1
  - C2
  - C3
  - C4
  - C5
- Ambiti urbani a prevalente destinazione produttiva**
  - D1 Ambiti della produzione compatta (D1)
  - D2 Ambiti della produzione promiscua (D2)
  - D3 Ambiti della produzione specializzata (D3)
  - D4 Ambiti del commercio
  - D4 Ambiti della grande distribuzione (D4)
  - D5 Ambiti della media distribuzione (D5)
  - D6 Ambiti del parco tecnologico (D6)
- Ambiti di attrezzature e servizi**
  - Attrezzature esistenti / di progetto
  - Attrezzature comunali: esistenti / di progetto
  - Attrezzature di quartiere: esistenti / di progetto
- Ambiti del territorio aperto**
  - Are con esclusiva o prevalente funzione agricola
  - Are agricole d'interesse primario
  - Are agricole perurbane
  - Are ad elevato valore naturalistico e rete ecologica
  - Riserve fluviali e contenimento del rischio idraulico
  - Are in frangia ai corsi d'acqua e zone umide
  - Geotopo Amovaccio - A.N.P.J.L.
  - Are a protezione paesistica e/o storico ambientale
  - Manufatti di rilevanza ambientale e/o storico-culturale N=1.2.3 - Grado di protezione
  - Ambiti di tutela dei manufatti di rilevanza ambientale e/o storico-culturale
  - Edifici Titolo I del D.Lgs. n.490/99
  - Corridoi infrastrutturali
  - Infrastrutture viarie storiche
  - Ambiti della conservazione e del restauro
  - Ambiti di trasformazione soggetti a P.U.A./P.U.C.
  - Lineamenti obbligati
  - Perimetro centri abitati
  - Perimetri UTCE
  - Perimetro aree di recupero ambientale
  - Perimetro parco fluviale
- Altre informazioni:**
  - Parcchegi: esistenti / di progetto
  - Verde: esistenti / di progetto
  - Riferimento tipo di verde: Lettera maiuscola - pubblico / Lettera minuscola - privato
  - Tj territoriale A) attrezzatura SP/Sp) sportivo
  - Pj primario
  - Viabilità di progetto - da ristrutturare
  - Viabilità esistente
  - Piste ciclabili
  - Zone ferroviarie
  - Corsi d'acqua
  - A) Zona di espansione in caso di alluvazione
  - R) Zona di recupero
  - T) Zona di servizio alle attività produttive
  - S) Zona di completamento per impianti singoli
  - A) Settore alimentare
  - AE) Attività estrattive
  - RR) Rottamazione e recupero
  - RS) Recupero rifiuti solidi (carta da macero)
  - P.U.A./P.U.C. Piano urbanistico attuativo N° scheda norma
  - P.U.C./P.U.C. Progetto unitario convenzionato N° scheda norma
  - Ambiti di trasformazione con P.U.A. vigenti o attuati
  - Allineamenti obbligati
  - Area di rispetto cimiteriali
  - Perimetro centri abitati
  - Perimetri UTCE
  - Perimetro aree di recupero ambientale
  - Perimetro parco fluviale
  - IR) Istruzione, ricerca
  - CS) Cultura
  - SA) Sanità
  - UA) Uffici amministrativi
  - M) Mercato
  - A/Al) Associazionismo, tempo libero, spettacoli
  - ERP) Edilizia Residenziale Pubblica
  - AS) Attrezzature special
  - T) Impianti tecnologici
  - CM) Cimiteri
  - D) Distributori
  - SP/Sp) Impianti sportivi
  - M) Mercato
  - M) Museo musei - culturali
  - PC) Protezione civile
  - PS) Pubblico sicurezza