

Comune **Empoli** Località **Empoli** Via **Raffaele Sanzio**

Committente **Comune di Empoli**


Progettista

Oggetto **Nuovo polo sportivo di atletica a servizio delle scuole di via Raffaello Sanzio I Lotto - Empoli (FI)**

Elaborato **PROGETTO IMPIANTI ELETTRICI** Scala **-** Data **26-09-2022**
SECONDO D.M. 37/08 tavola n° **IE-06**
SCHEMA DISTRIBUTIVO A BLOCCHI **IE-06**

Aggiornamenti	1	2	3	4	5

LA DIFFUSIONE E RIPRODUZIONE, ANCHE PARZIALE DI QUESTA TAVOLA E' vietata A TERMINI DI LEGGE.
File Name IE-02 - SCHEMI A BLOCCHI.dwg

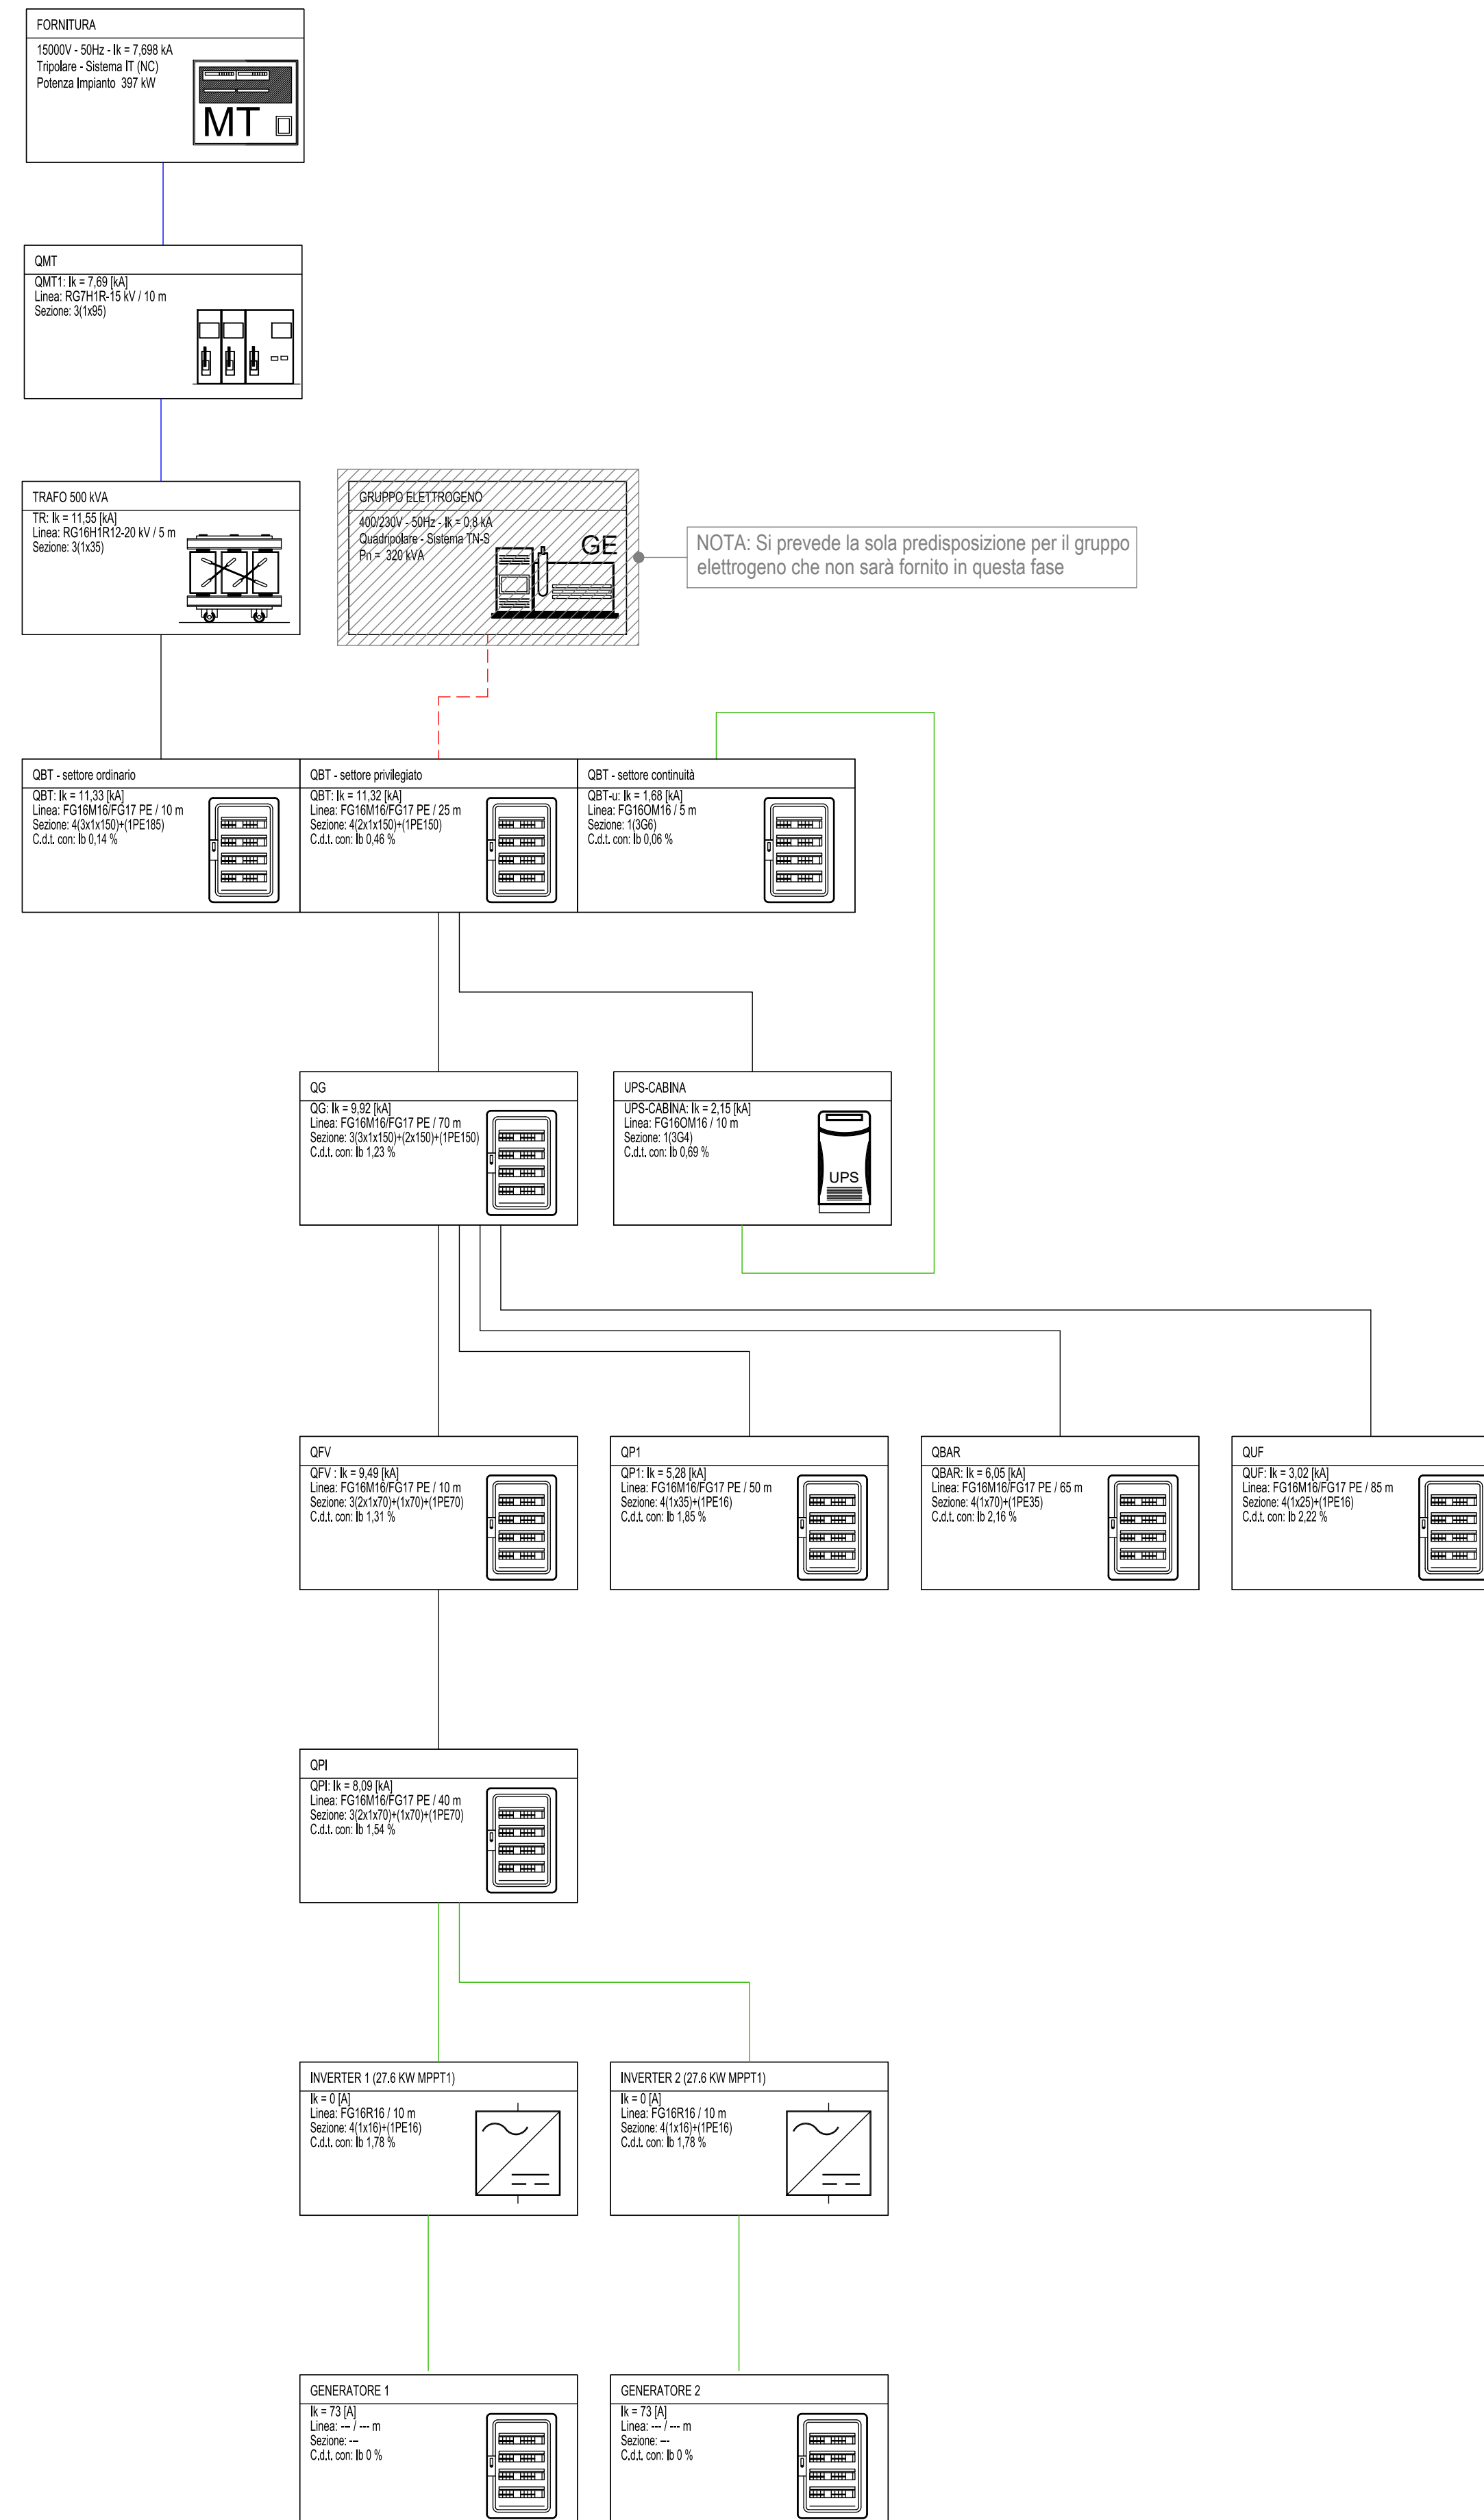

sigla	descrizione
QMT	QUADRO DI MEDIA TENSIONE
QBT	QUADRO LATO B.T.
QS	QUADRO GENERALE
QPV	QUADRO FOTOVOLTAICO
QPI	QUADRO PARALLELO INVERTER
QBAR	QUADRO BAR
QUF	QUADRO UFFICI
QPI	QUADRO PIANO PRIMO