PROGETTO DEFINITIVO
Nuovo polo sportivo di atletica
a servizio delle scuole di via Raffaello Sanzio
I Lotto CUP:C71B21006680005
Empoli - Firenze

Proprietà: Comune di Empoli

Il RUP
Ing. Roberta Scardigli

Progettista architettonico
Coordinatore della sicurezza in fase di progettazione
Ing. Sara Maldesi - Ufficio Tecnico Comunale
Via G. del Papa 41, Empoli
Progettista strutturale
Ing. Giuseppe Limarco
Via G. del Papa 41, Empoli
Progettista impianti e antincendio
Area 17 Engineering
Via Tevere 60, 50019 Sesto Fiorentino

Elaborato:
PIANTA FONDAZIONI/PIANO TERRA

Scala: 1:67,32	Data: Novembre 2022	Timbro e firma progettista
Disegnato:	Controllato:	
Scala: 1:50		

n°	Data	Nota	Timbro e firma Amministrazione Comunale
1			
2			
3			
4			

Nota bene: Tutte le misure devono essere controllate dalle ditte esecutrici prima dell'esecuzione dei lavori. Le eventuali modifiche dovranno essere segnalate alla direzione dei lavori per l'approvazione.

CARATTERISTICHE dei MATERIALI da IMPIEGARE

CALCESTRUZZO PER OPERE STRUTTURALI

- Calcestruzzo a prestazione garantita (UNI EN 206-1)
- Classe di esposizione ambientale: XC2
- Classe di consistenza (slump): S4 (fluida)
- Dimensione massima nominale degli aggregati: 32 mm
- Rapporto acqua/cemento: max 0,6 (per ambienti ordinari) e/o resistenza caratteristica ≥ 25MPa
- Classe di resistenza: C28/35
- Classe di resistenza minima: C 28/35 per ELEVAZIONI MURARIE DI CONTENIMENTO
- Classe di resistenza: C 25/30 per FONDAZIONI, PLINTI, TRAVI DI FONDAZIONE, SOLETTE
- Classe di resistenza: C 25/30

ACCIAIO PER CEMENTO ARMATO

Tensione caratteristica di snervamento	f_{yk}	B 450 C	450 N/mm²
Tensione caratteristica di rottura	f_t	B 450 C	540 N/mm²
	f_t / f_{yk}	B 450 C	≥ 1.15
		B 450 C	< 1.35
		B 450 C	≥ 0.9
Allungamento		B 450 C	≥ 14%

ACCIAIO PER CARPENTERIA METALLICA

Elementi	Materiale	Resistenza di progetto a snervamento f_{yd}	Resistenza di progetto a rottura f_{td}
Piastre e profili	S 275 N (EN 10025)	275 N/mm²	430 N/mm²
Piastre e profili	S 355 N (EN 10025)	355 N/mm²	510 N/mm²
Piastre e profili	S 275 N (EN 10025)	275 N/mm²	430 N/mm²
Bulloni	Classe 8.8 (EN ISO 898-1)	640 N/mm²	800 N/mm²
Bulloni	Classe 10.9 (EN ISO 898-1)	900 N/mm²	1000 N/mm²

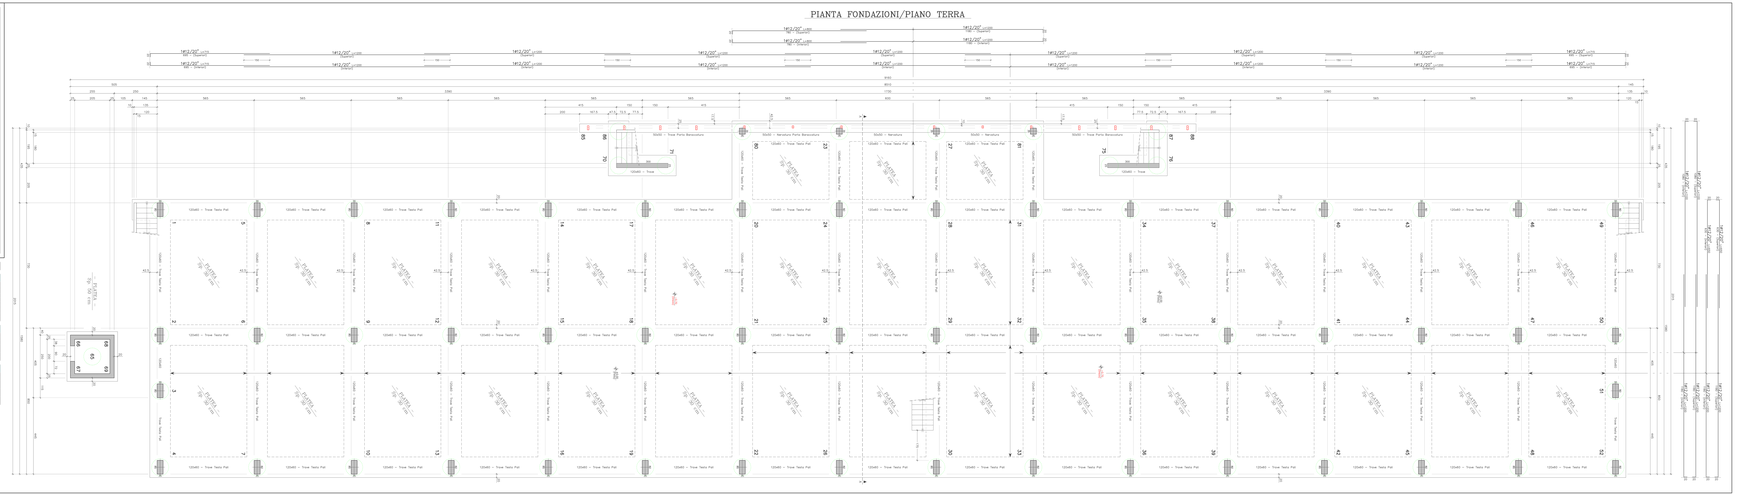
PIANTA FONDAZIONI/PIANO TERRA
SEZIONE A-A
