


studio di progettazione  
 COMUNE - Empoli  
 LOC. - molin nuovo  
 Piano Urbanistico Convenzionale (P.U.C.)  
 D.M. 1.444/1968 - zona D sottoposto D3/RC  
 UTQE n° 13 - scheda 13.1  
 COMMITTENTE:  
 - Soc. "ETRURIA 19" srl  
 con sede in Firenze, via G. La Farina, 47  
 C.F. e p.iva 02929670462  
 REA n. FR - 262325  
 PROGETTISTA:  
 - M. Chignoli, architetto  
 COLLABORATORE:  
 - G. Biondi, geometra  
 DD.LL.  
 IMPRESA:  
 - RAPP.  
 - 1:100  
 - particolari opere di  
 urbanizzazione - planimetrie -  
 via empolese, 224 - 50059 - Vinci  
 tel. fax 0571 501700 - tel. mob. 399 530549  
 e-mail: [carognoli@tin.it](mailto:carognoli@tin.it)  
 C.C. - CNQ N° 5741718335 - CNQ NOR 0709 0610  
 p.iva - 02769920466 - 0690270469


ADEGUAMENTO DOCUMENTALE  
pratica P.U.C. 13.1  
329/2019

# 7 PARCHEGGIO IN PROGETTO "C"

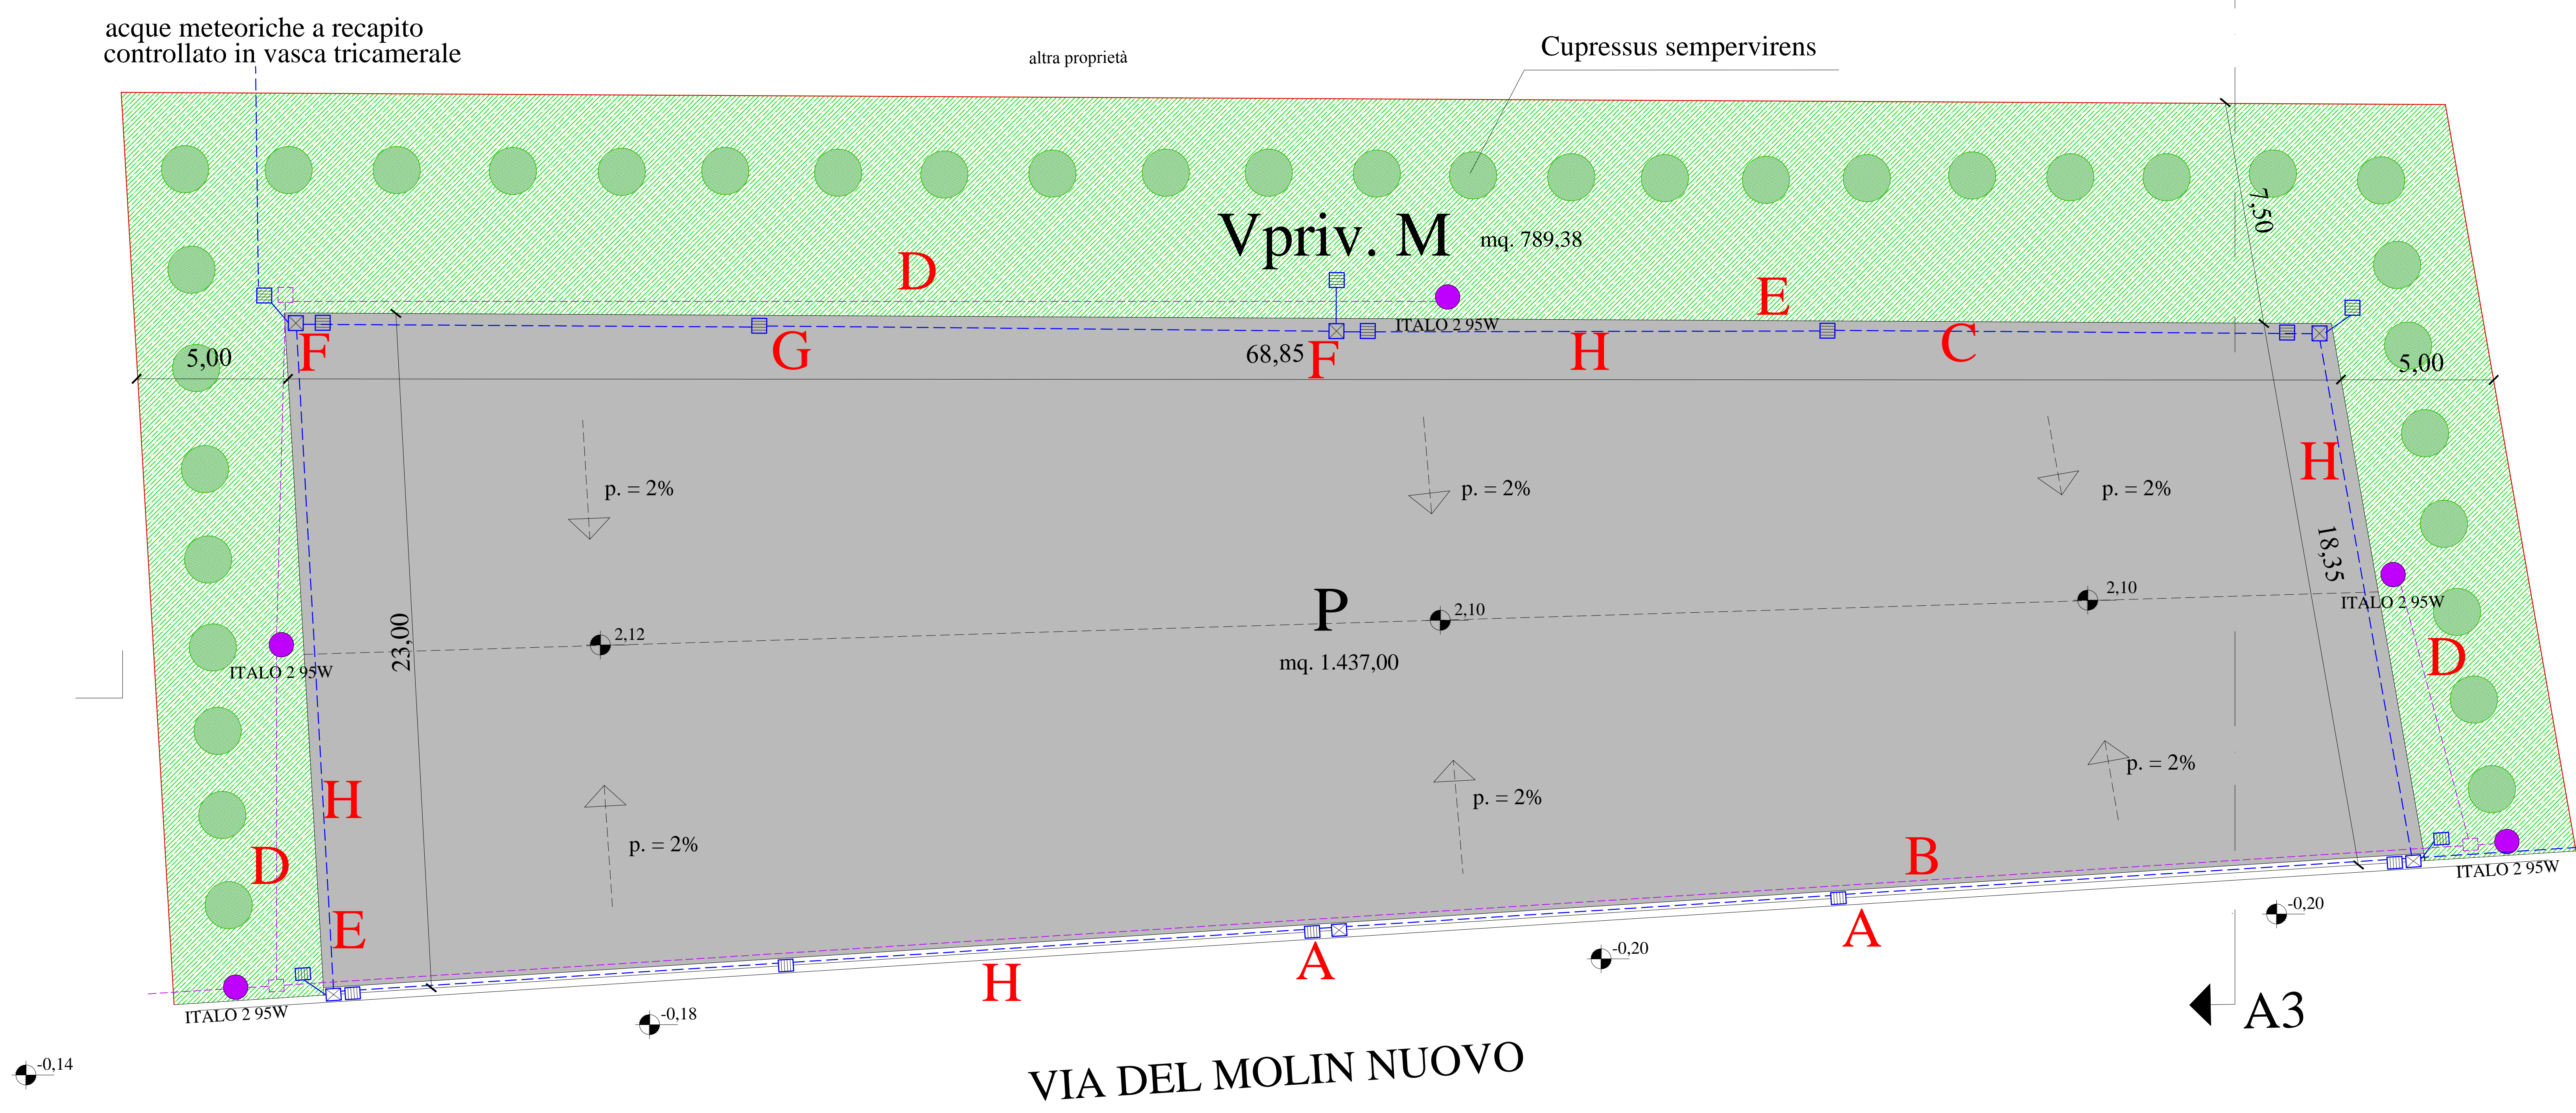

rapp. 1 / 100

# PARCHEGGIO ESISTENTE "A"

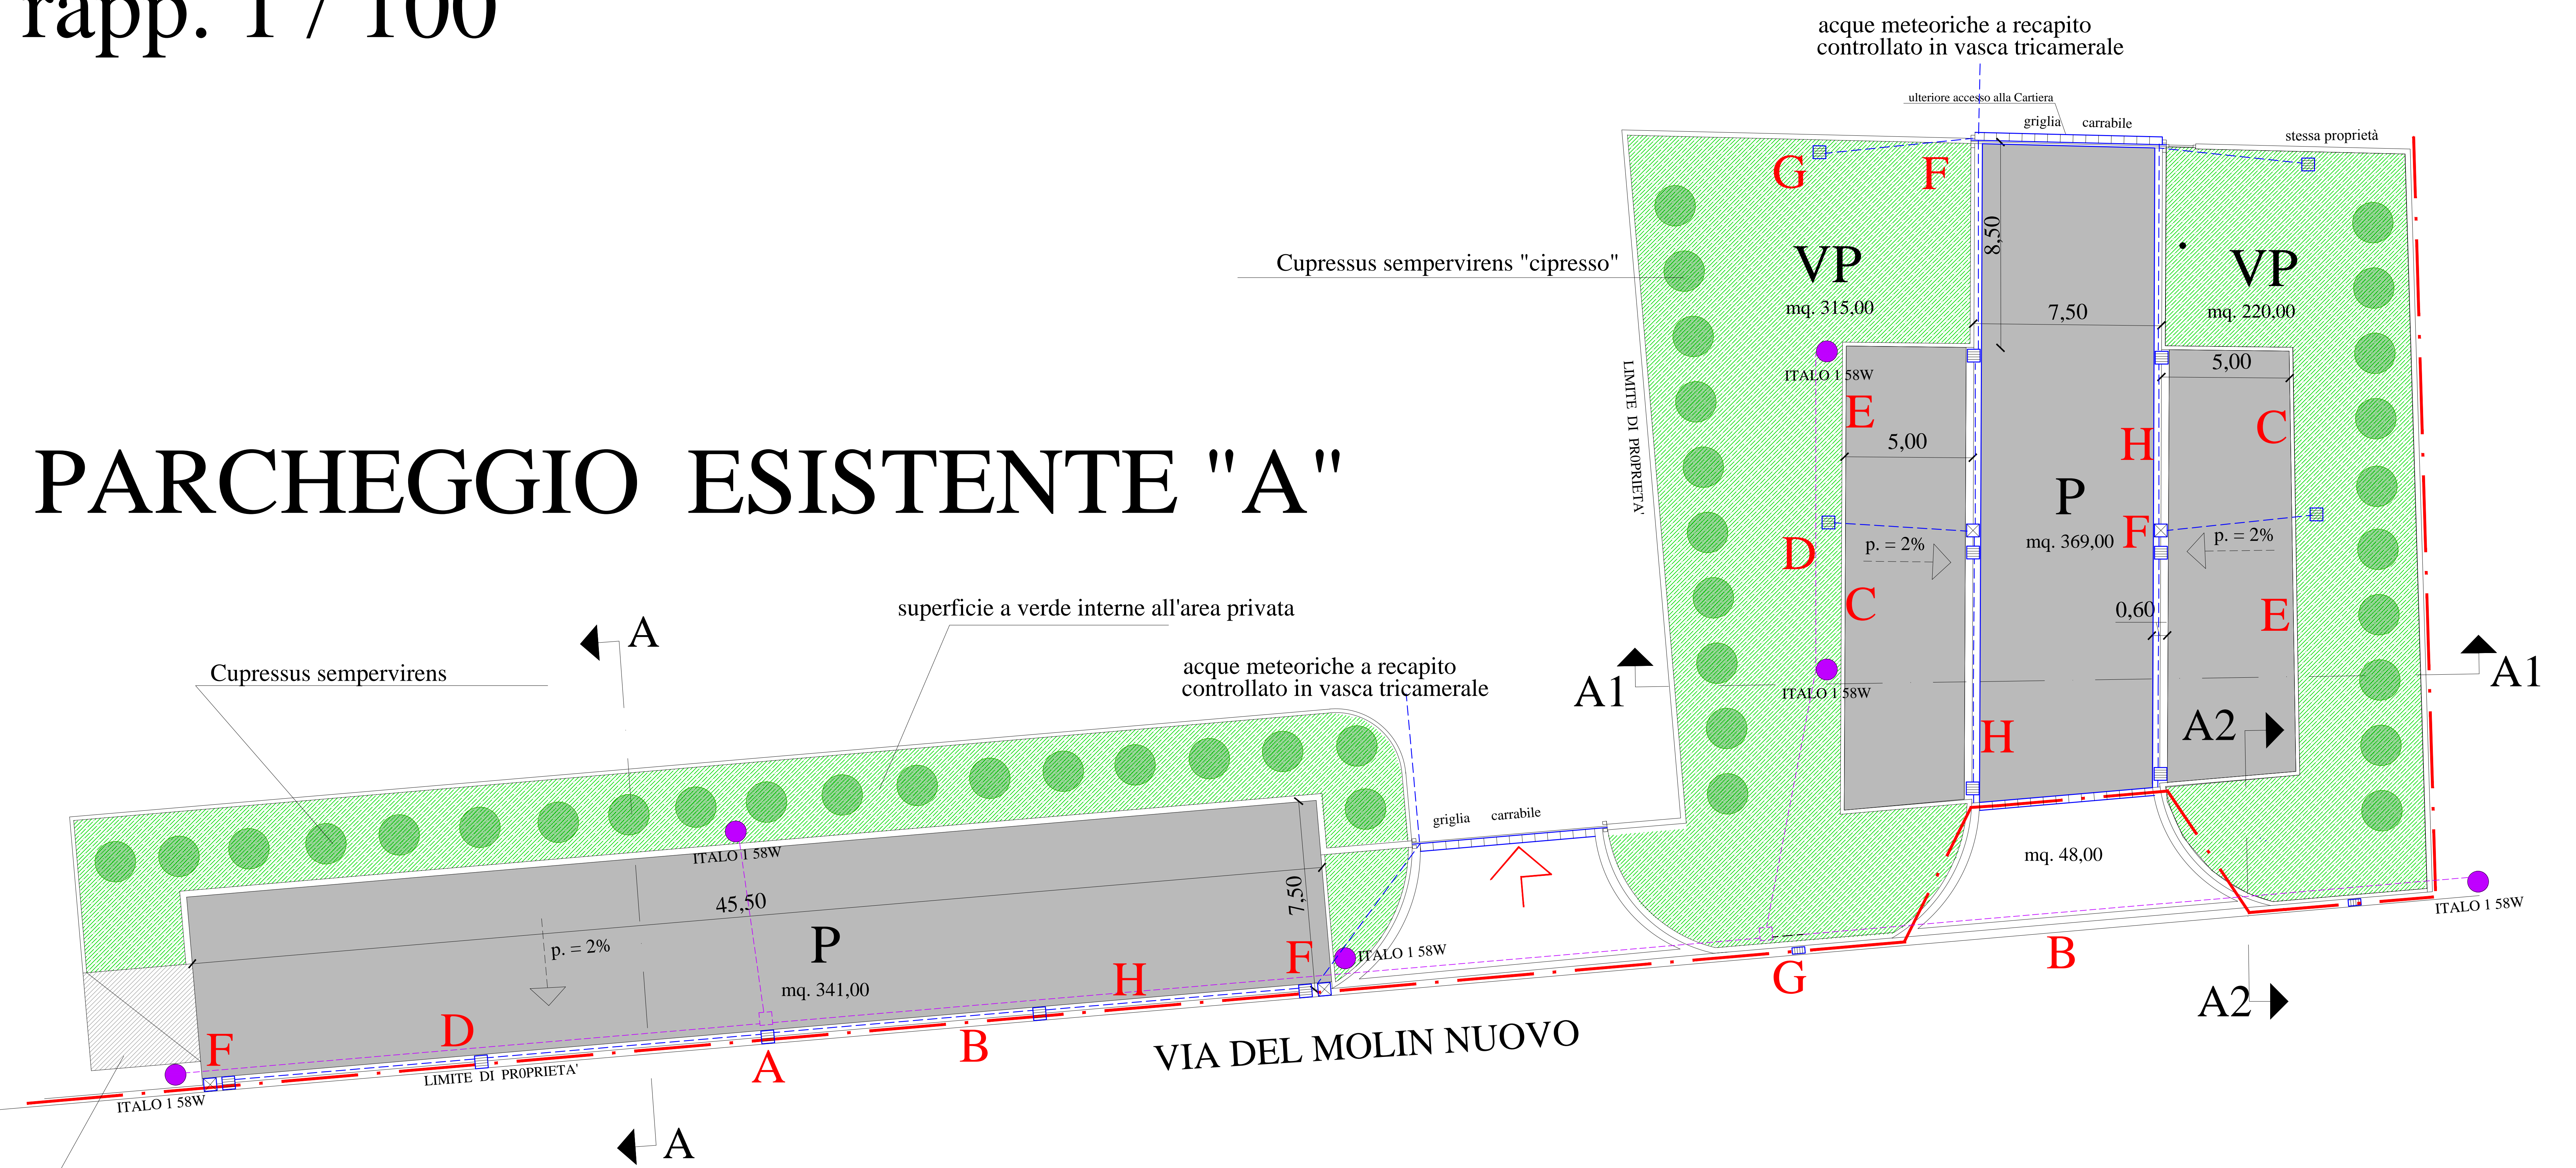

# PARCHEGGIO ESISTENTE "B"

## PARTICOLARI COSTRUTTIVI rapp. 1 / 50

