


studio di progettazione
 COMUNE: empoli
 LOC.: molin nuovo
 Piano Urbanistico Convenzionato (P.U.C.)
 D.M. 1.444/1968 - zona D, sottozona D3/R/C
 UTOE n° 13 - scheda 13.1
 COMMITTENTE/I:
 - Soc. "ETRURIA IN" srl
 con sede in Firenze, via G. La Farina, 47
 c.f. e p.iva 0029067 046 2
 REA n. FI - 2.6.2.3.2.5
 PROGETTISTA/I:
 a.m. cinquini, architetto
 COLLABORATORE/I:
 a.cinquini, geometra
 DD.LL.
 IMPRESA:
 CONTENUTO: RAPP.
 particolari opere di
 urbanizzazione - sezioni -
 via empolese, 224 - 50059 - vinci
 tel. fax 0571.561709 - tel.mob. 339.5305743
 E mail: a.cinquini@libero.it a.sim@hotmail.it
 c.f. - CNQ 19957417 48335 - CNQ NOR 6739 046195
 p.iva - 076593 046 6 - 0696272 948 9

rapp. 1 / 10

particolare sezione A2-A2

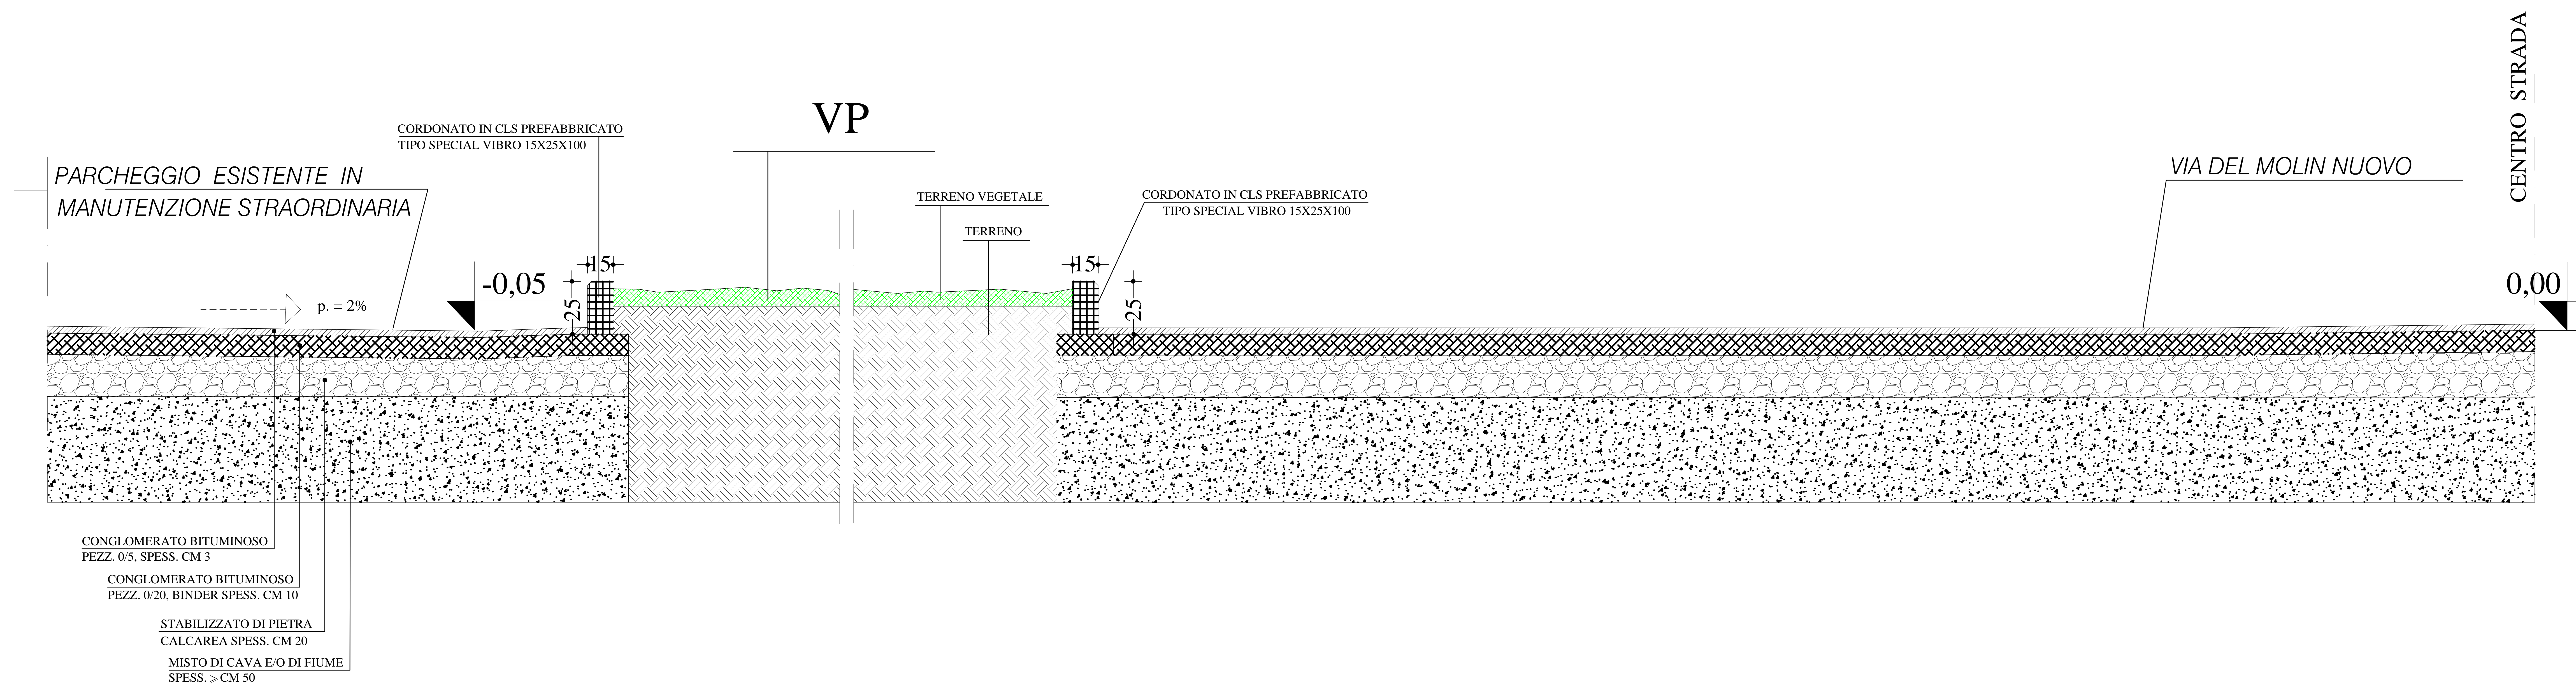

rapp. 1 / 10

particolare sezione A3-A3

