

COMUNE DI EMPOLI

PUA 12.13 ai sensi dell'art. 121 della L.R. 65/2014
in applicazione della Scheda Norma 12.13 della Variante
Urbanistica al Piano Strutturale e al Regolamento Urbanistico
del Comune di Empoli (ai sensi art.238 e 252 ter della L.R. 65/2014)



Il Richiedente: ZIGNAGO VETRO
Zignago Vetro S.p.a.
Procuratore Speciale:
Roberto Bossarelli



Titolo:
STATO ATTUALE
Planimetria con calcolo superficie fondiaria delle aree inserite all'interno del PUA

di.enne
PROGETTAZIONE E REDAZIONE
ARCHITETTURA E INGEGNERIA
Il Progettista:
Architetto Massimiliano Danti

Tavola:
2g
Scala:
1:500
Data:
Agosto 2025

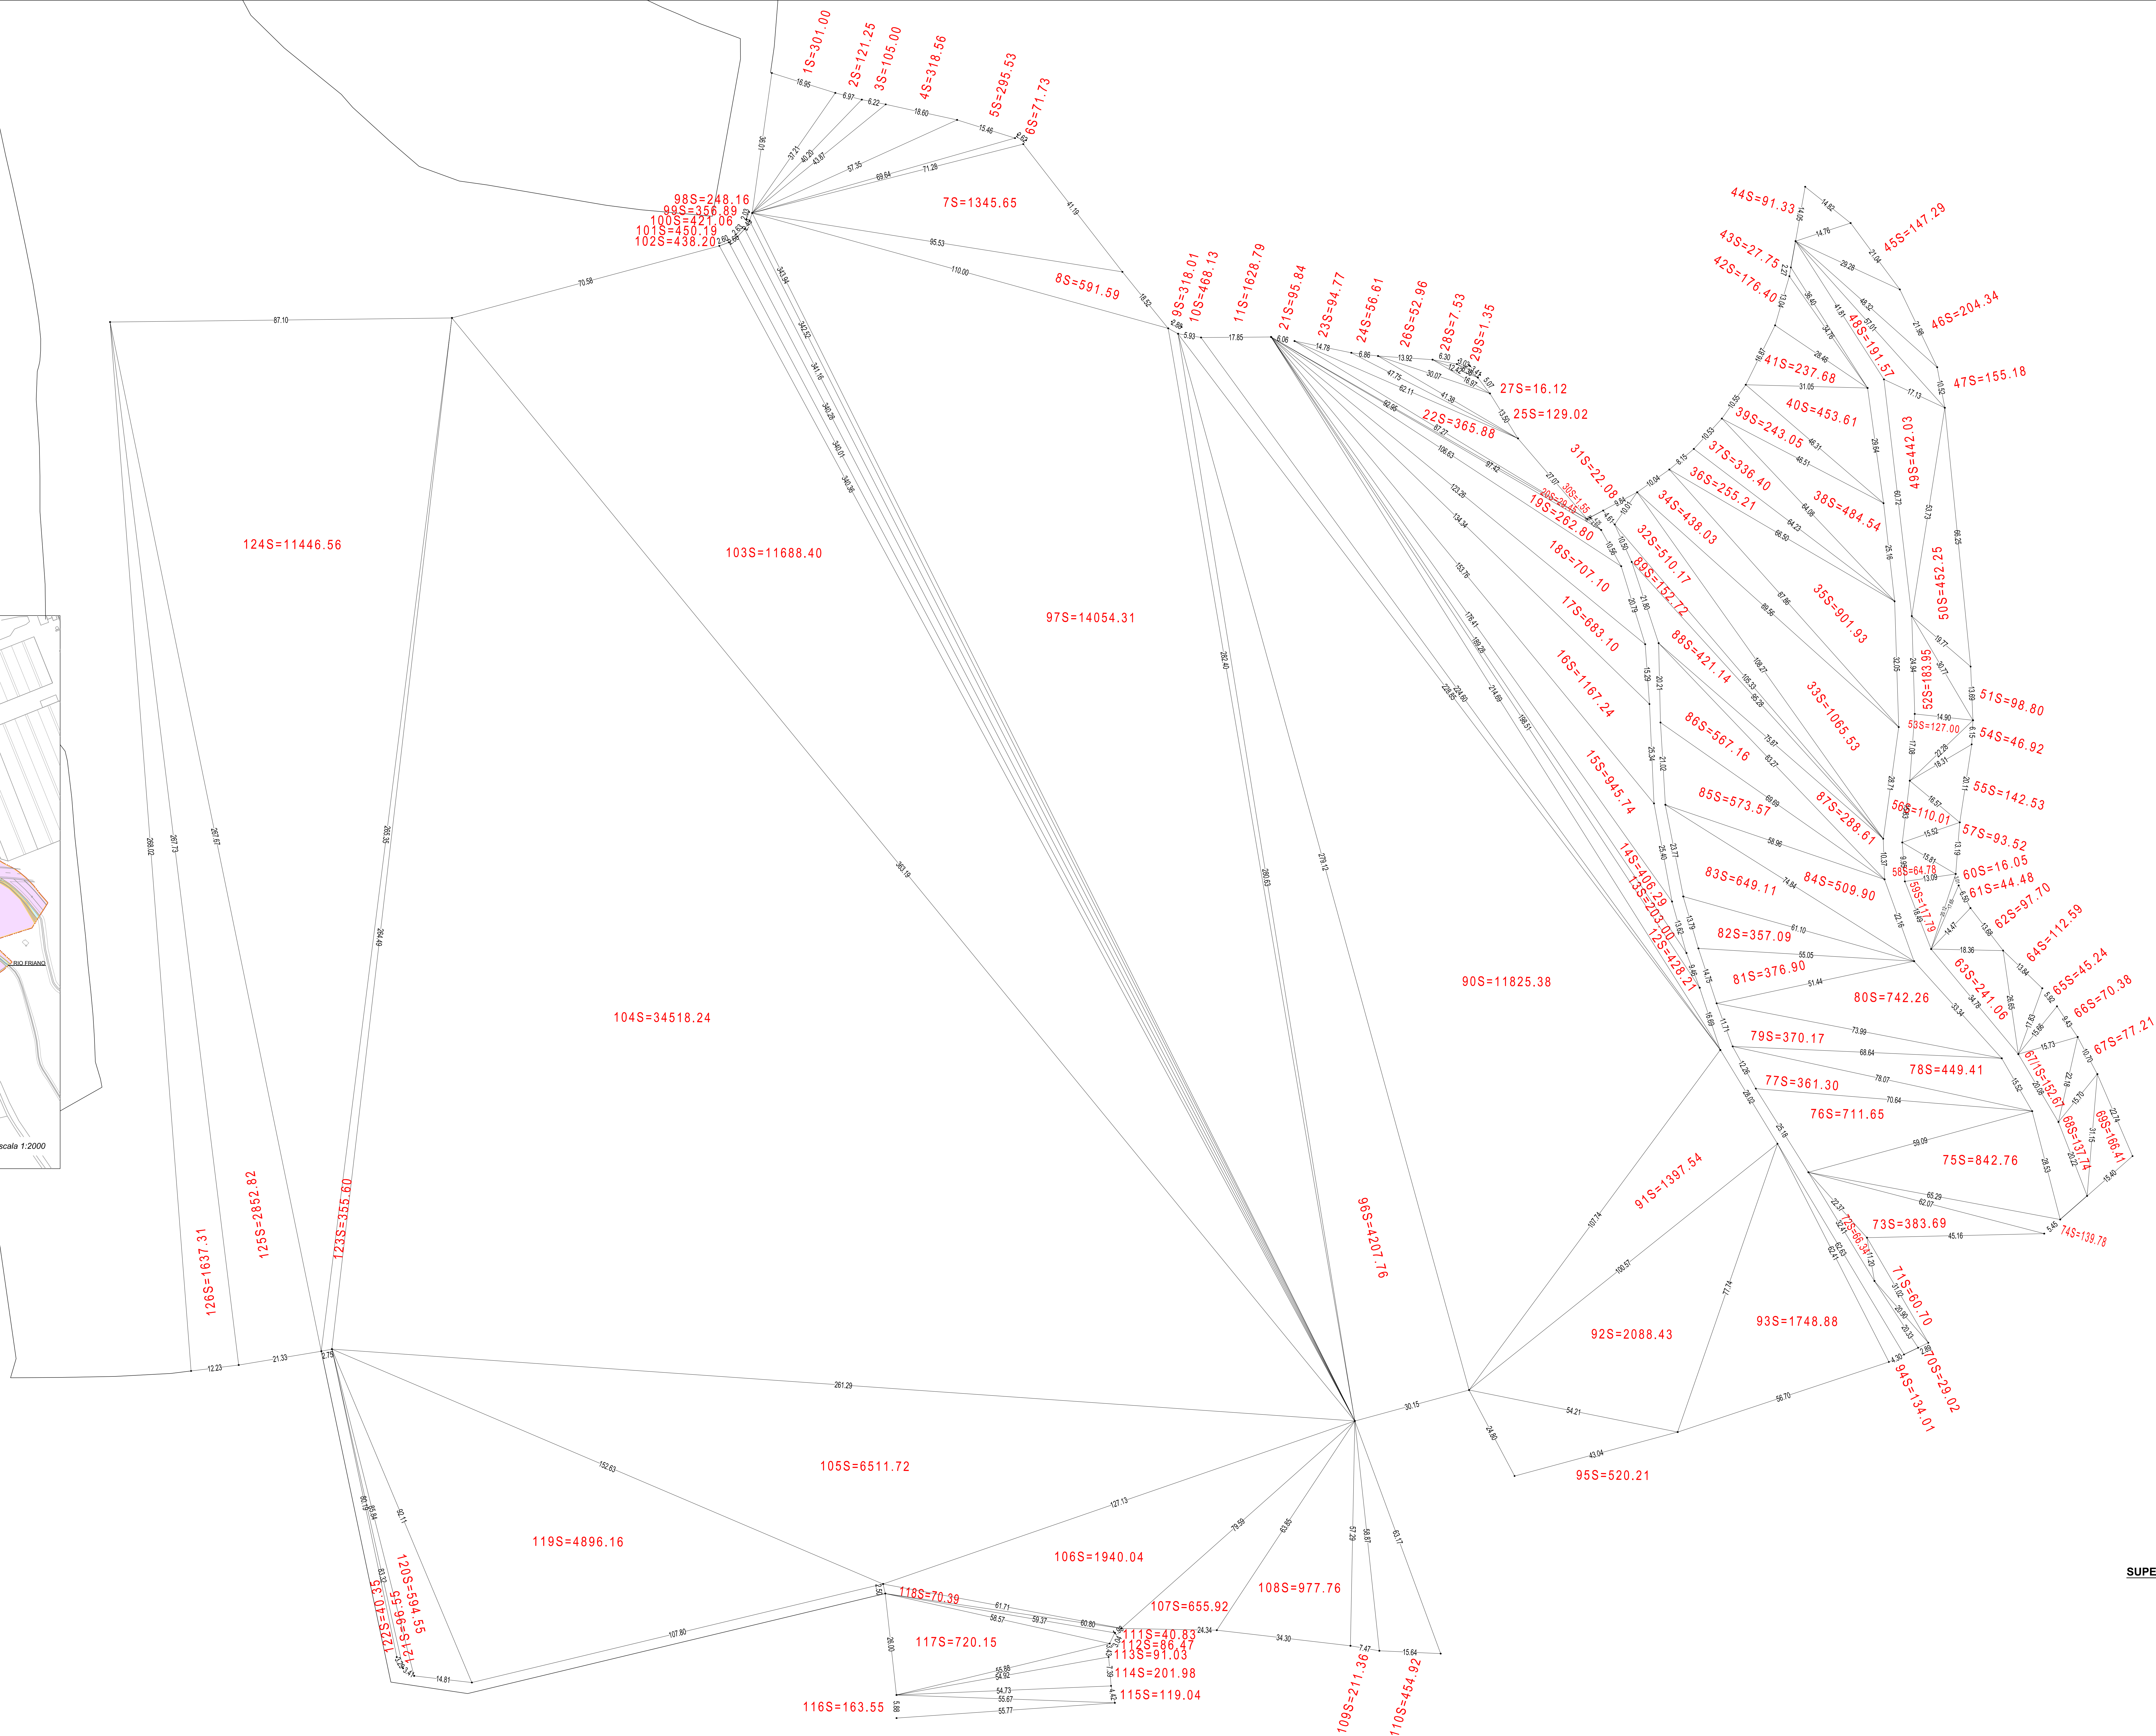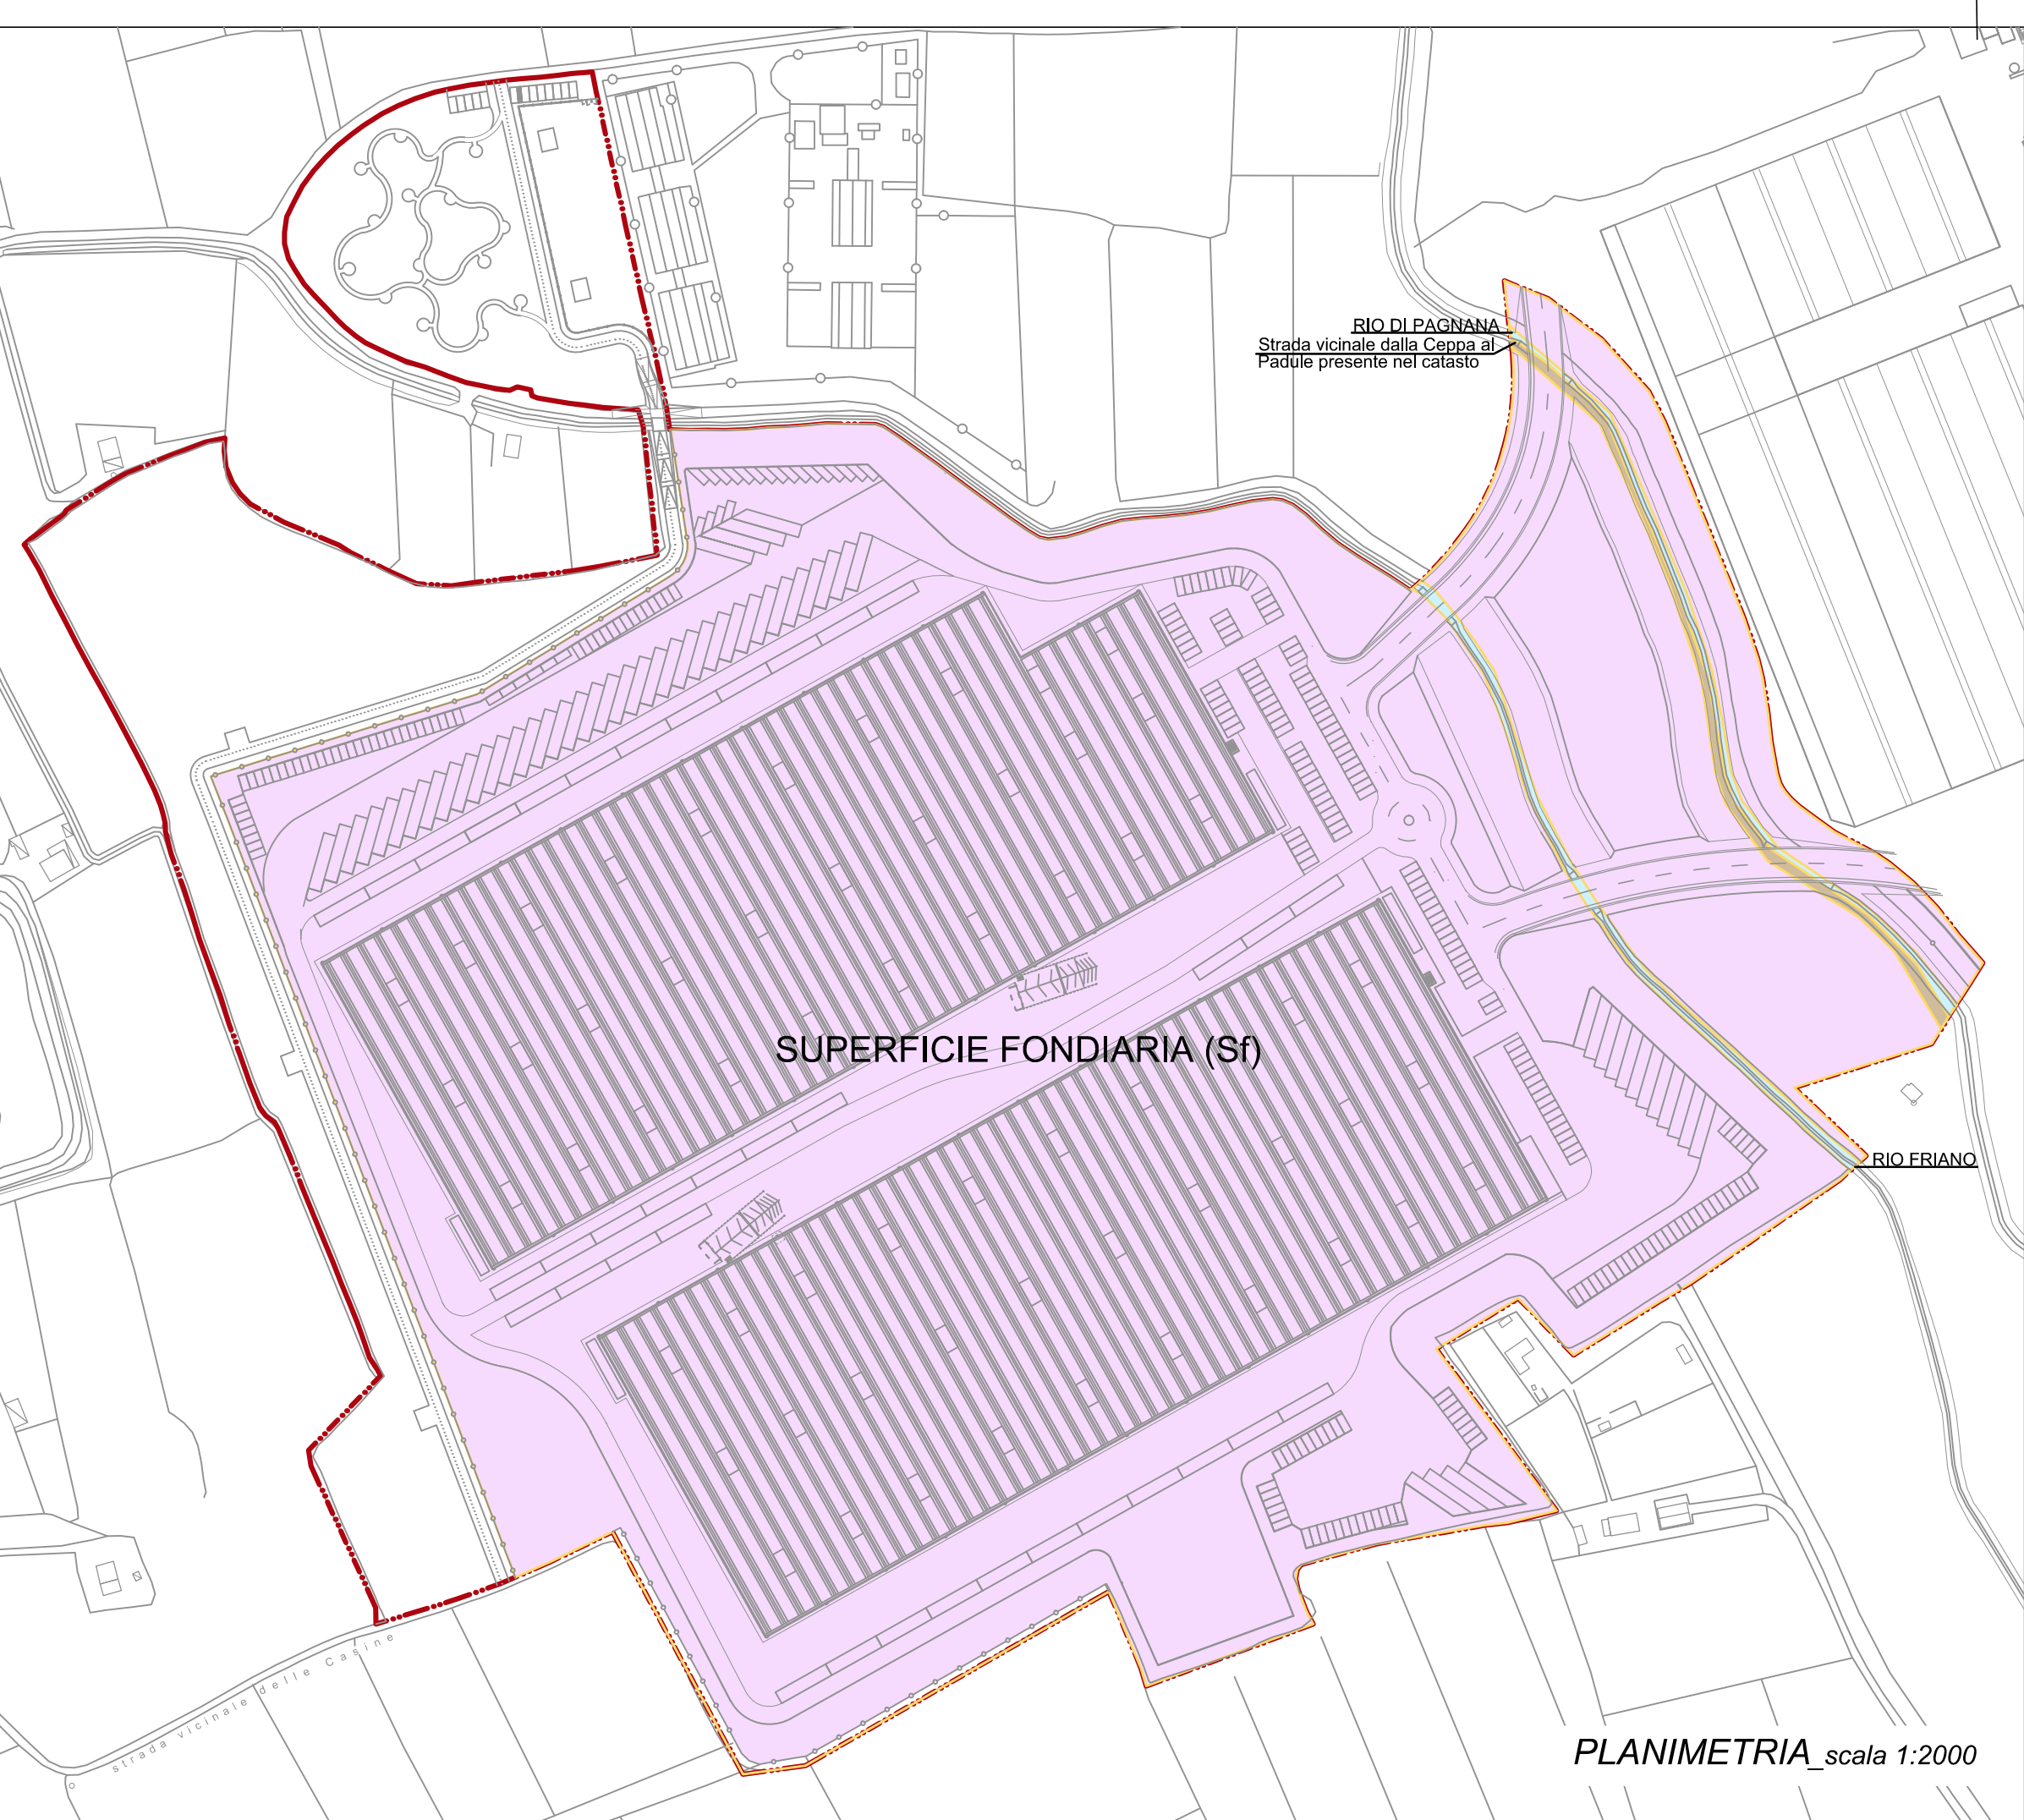

Nome	Superficie(mq)
1S	301,00
2S	123,25
3S	105
4S	318,56
5S	295,53
6S	71,73
7S	1345,65
8S	591,59
9S	318,01
10S	488,13
11S	1628,79
12S	428,23
13S	209
14S	409,39
15S	945,74
16S	1167,24
17S	681,1
18S	707,1
19S	262,8
20S	29,45
21S	95,84
22S	365,88
23S	94,77
24S	56,61
25S	129,02
26S	52,96
27S	16,12
28S	1,35
29S	1,35
30S	1,55
31S	21,08
32S	510,17
33S	1065,55
34S	434,03
35S	901,93
36S	252,23
37S	336,6
38S	484,54
39S	243,05
40S	453,03
41S	237,68
42S	118,4
43S	27,75
44S	91,33
45S	147,28
46S	204,34
47S	155,18
48S	391,57
49S	442,03
50S	452,25
51S	26,8
52S	183,95
53S	127,00
54S	46,92
55S	142,53
56S	110,01
57S	93,52
58S	64,78
59S	117,79
60S	16,02
61S	44,48
62S	27,7
63S	241,08
64S	112,07
65S	45,35
66S	70,38
67S	72,21
68S	155,67
69S	137,74
70S	166,41
71S	29,02
72S	65,34
73S	383,69
74S	139,78
75S	842,76
76S	711,65
77S	361,30
78S	449,41
79S	370,17
80S	742,26
81S	376,9
82S	357,09
83S	649,11
84S	509,90
85S	567,16
86S	573,57
87S	288,61
88S	110,01
89S	142,53
90S	11825,38
91S	137,74
92S	2088,43
93S	1748,88
94S	134,01
95S	520,21
96S	4207,76
97S	1454,31
98S	248,16
99S	354,89
100S	421,04
101S	450,19
102S	408,2
103S	11688,4
104S	34518,24
105S	6511,72
106S	1940,04
107S	655,92
108S	977,76
109S	211,36
110S	454,92
111S	40,83
112S	66,47
113S	91,03
114S	201,98
115S	119,04
116S	163,55
117S	720,15
118S	70,39
119S	4896,16
120S	954,55
121S	96,55
122S	40,35
123S	35,6
124S	14465,58
125S	2853,82
126S	1637,31
TOTALE	146519,00

SUPERF. FONDIARIA (SI): 146.519,00 mq

SUPERFICIE CATASTALE

TRATTO RIO FRIANO

Nome	Superficie(mq)
1F	7,22
2F	8,18
3F	6,52
4F	15,23
5F	30,12
6F	36,48
7F	18,66
8F	24,73
9F	32,65
10F	35,54
11F	30,37
12F	36,09
13F	21,61
14F	22,48
15F	15,47
16F	21,57
17F	19,03
18F	18,46
19F	36,14
20F	35,05
21F	39,09
22F	53,1
23F	40,38
24F	706,03

RIO FRIANO: 706,00 mq

SUPERFICIE CATASTALE

TRATTO STRADA VICINALE

Nome	Superficie(mq)
1V	15,79
2V	63,1
3V	36,4
4V	17
5V	46,55
6V	17,2
7V	22,48
8V	35,24
9V	65
10V	39,6
11V	12
12V	27,4
13V	30,6
14V	35,2
15V	17,4
16V	13,9
17V	58,6
18V	664,03

STRADA VICINALE: 664,00 mq

SUPERFICIE CATASTALE

TRATTO RIO PAGNANA

Nome	Superficie(mq)
1P	18,03
2P	24,4
3P	22,4
4P	58,1
5P	76,25
6P	31,95
7P	28,60
8P	14,48
9P	16,82
10P	52,79
11P	11,22
12P	12,21
13P	20,77
14P	26,65
15P	31,35
16P	17,49
17P	28,43
18P	19,45
19P	43,01
20P	559,03

RIO PAGNANA: 559,00 mq