

COMUNE DI EMPOLI

PUA 12.13 ai sensi dell'art. 121 della L.R. 65/2014
in applicazione della Scheda Norma 12.13 della Variante
Urbanistica al Piano Strutturale e al Regolamento Urbanistico
del Comune di Empoli (ai sensi art.238 e 252 ter della L.R. 65/2014)

Il Richiedente: ZIGNAGO VETRO Zignago Vetro S.p.a.
Procuratore Speciale:
Roberto Bassorelli





TITOLO:
STATO DI PROGETTO
Planimetria delle aree a "verde pubblico attrezzato" e Legge 13/69

di.enne. partners
architettura • urbanistica • design
ARCH. MASSIMILIANO DANI • GEOM. GIANLUCA NACCI
ARCH. ELENA DEL FANTE • GEOM. FRANCESCO BAGIONI
Via Poale 10/1 - 50139 Empoli (Firenze) - Tel. 0571 - 401188 - email: info@di.enne.it

Il Progettista:
Architetto Massimiliano Dani


Tavola
11a
Scala
1:200
Data:
Luglio 2025

VERDE PUBBLICO ATTREZZATO - Part. A

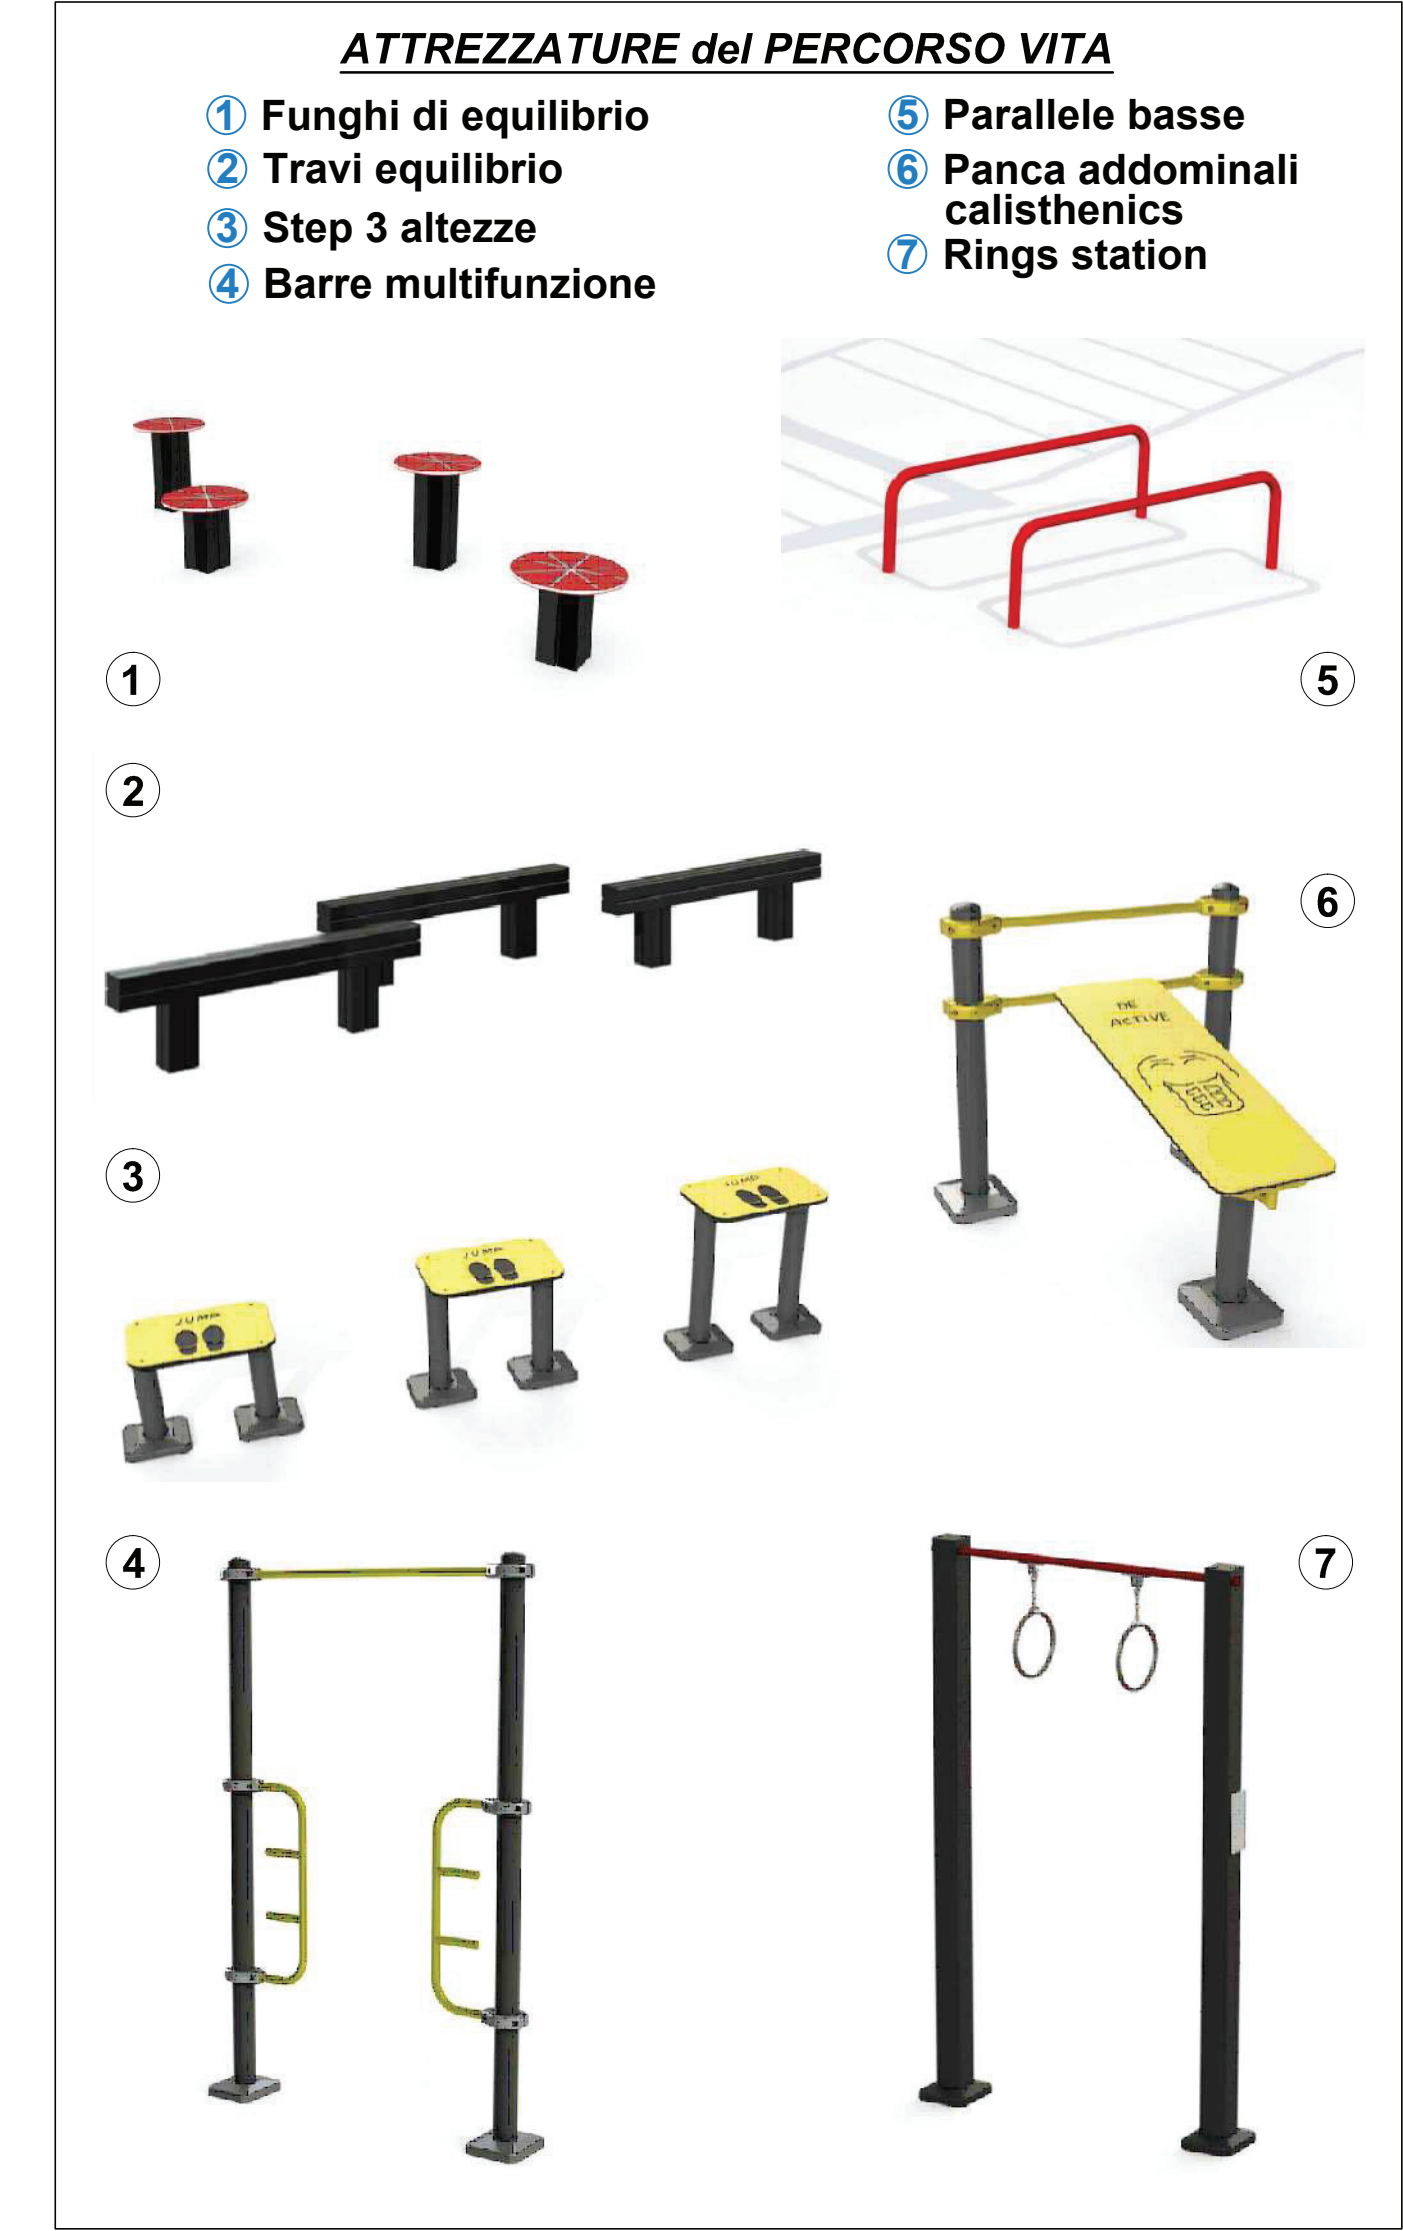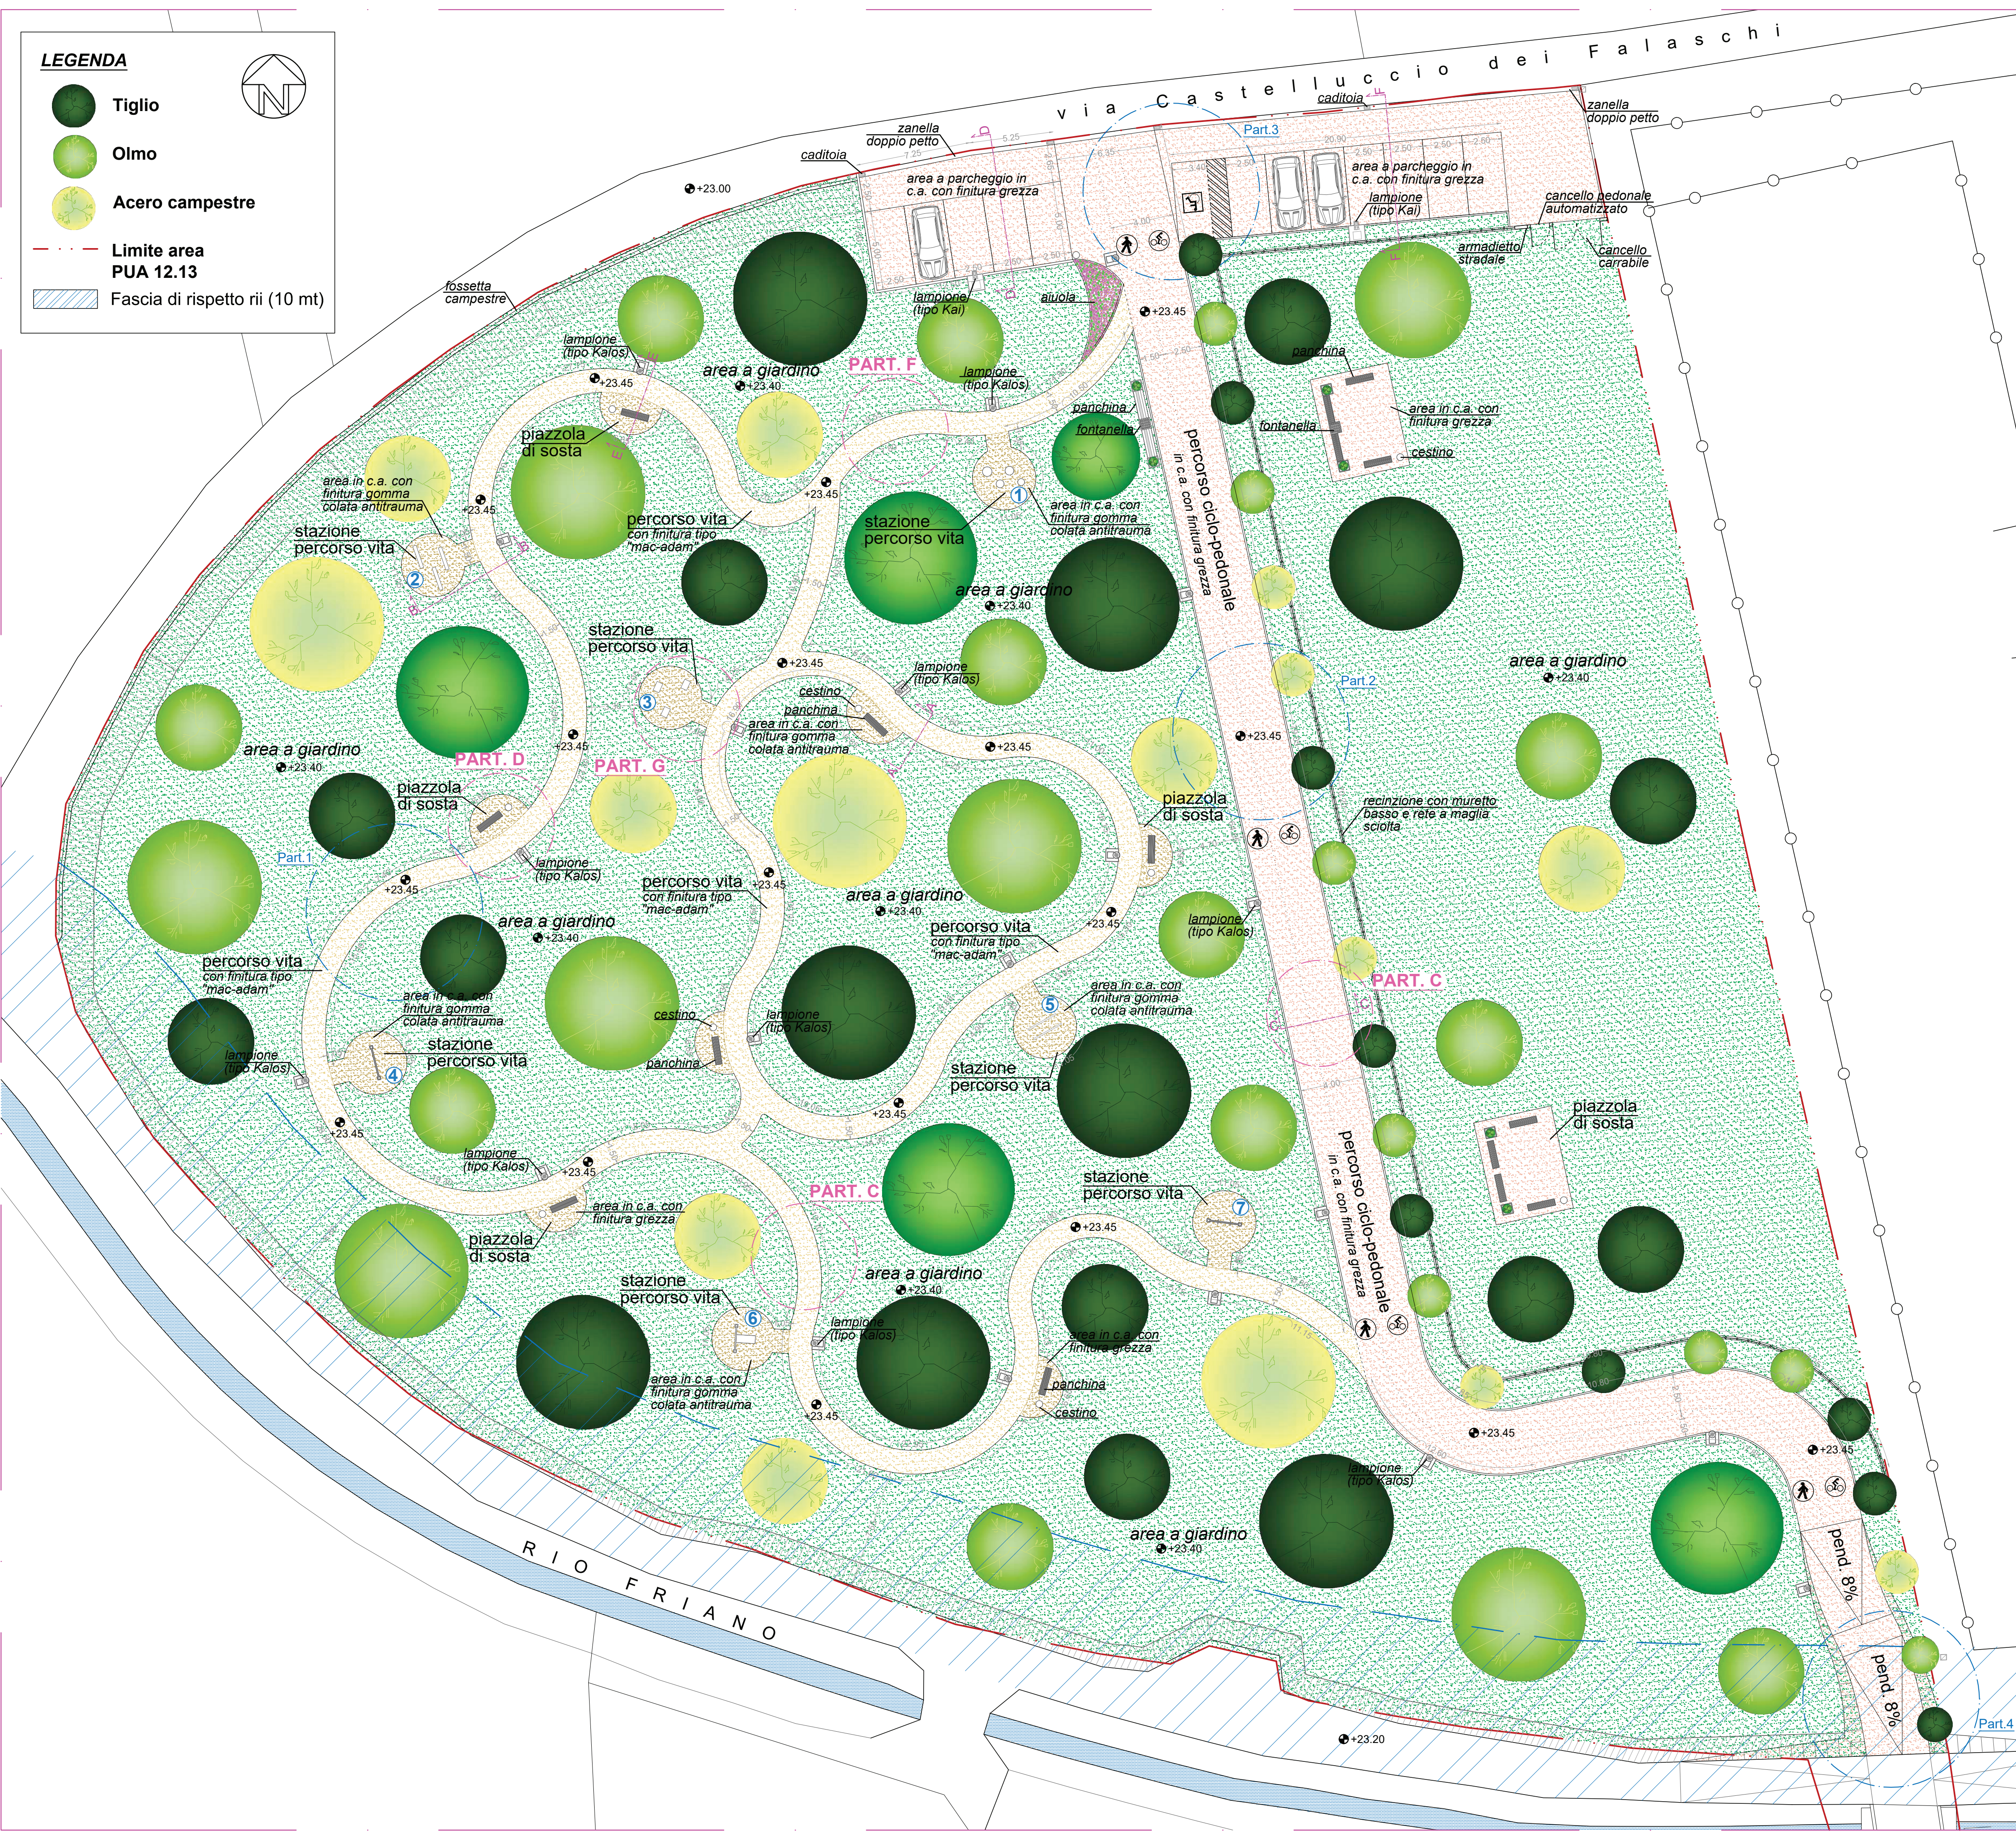


VERIFICA LEGGE 13 / 89


PART. 1-Percorso vita
Scala 1:100

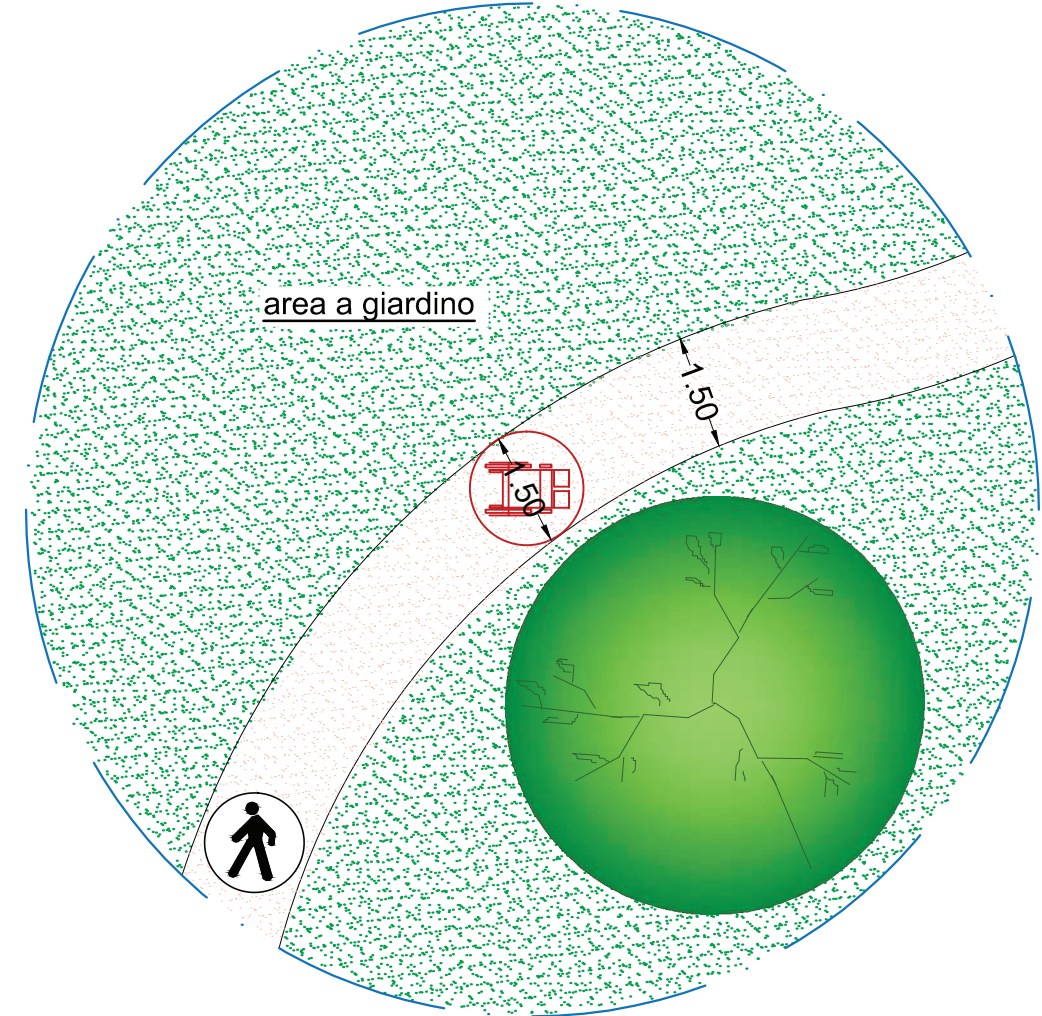

PART. 2- Percorso ciclo-pedonale
Scala 1:100

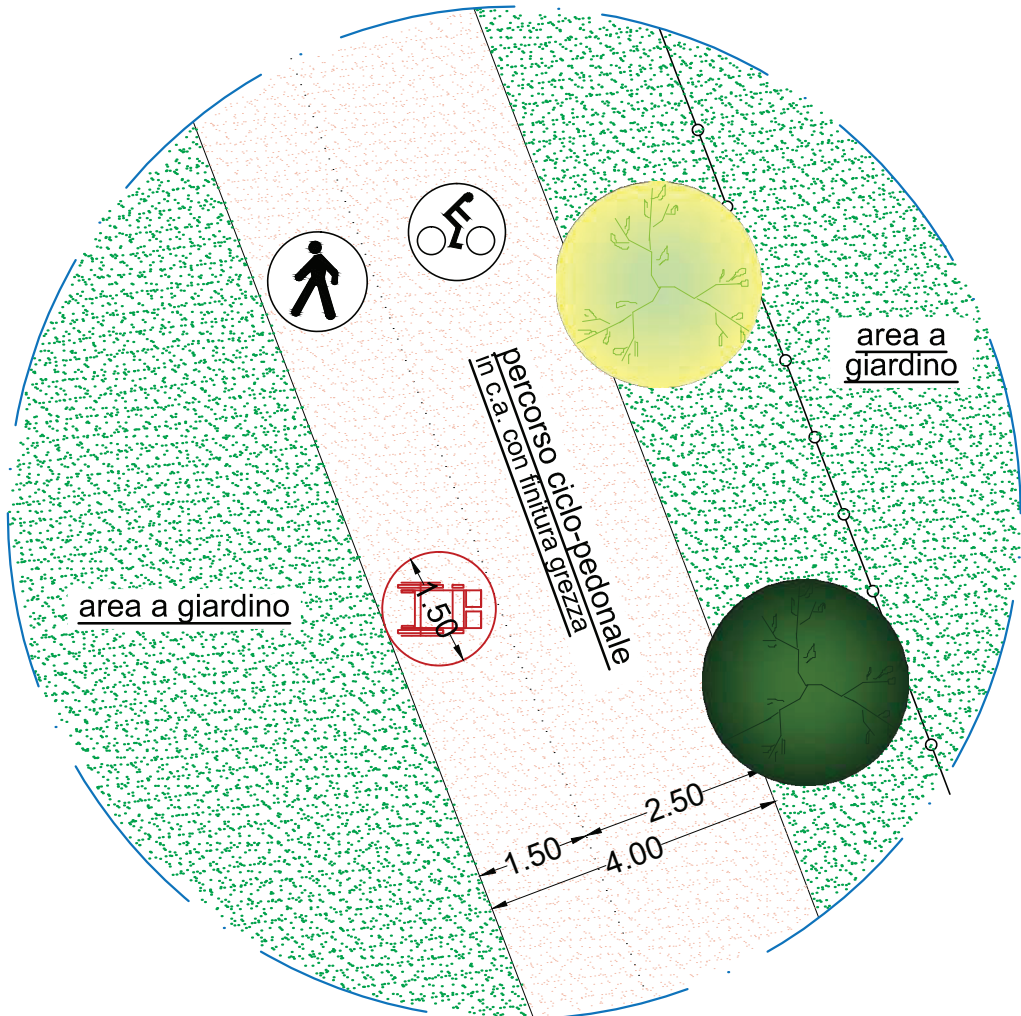

PART. 3- Parcheggio
Scala 1:100

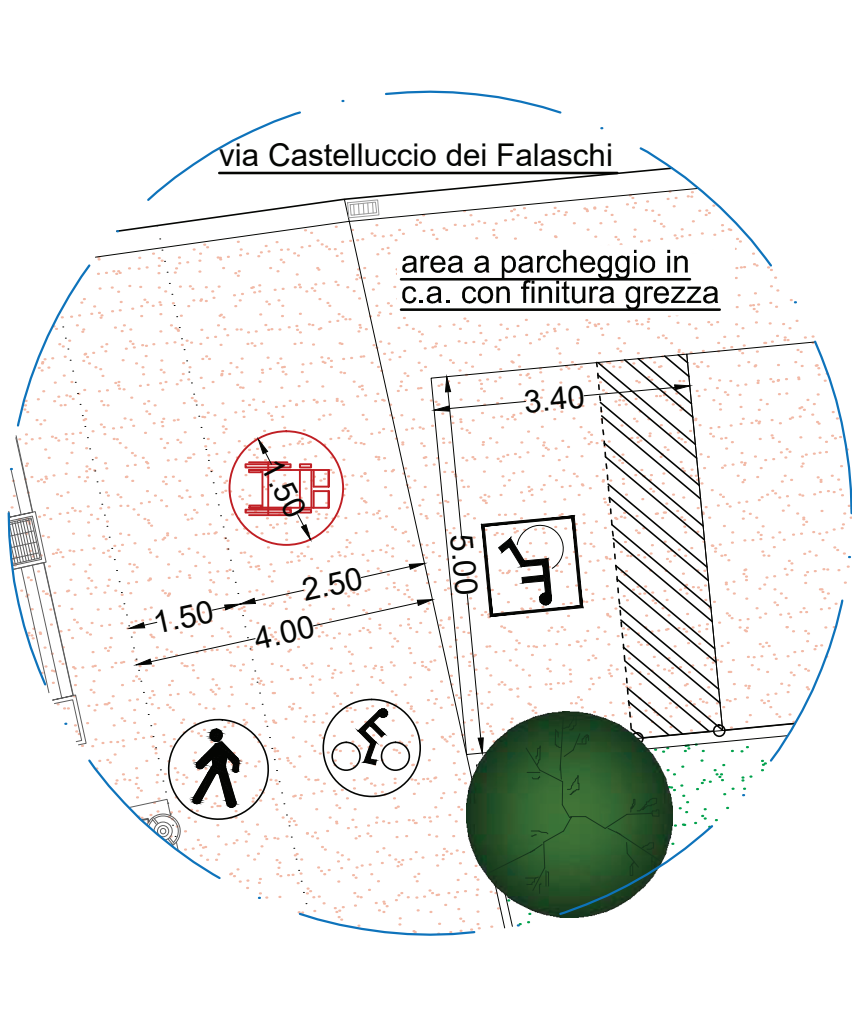

PART. 4- Rampa per accesso a verde primario
Scala 1:100

