

Proprietà:
San Felice S.r.l.

Immobiliare M.C.D. S.a.s.

**comune
di
empoli**

loc. ponte a elsa

SCHEMA RETI DI DISTRIBUZIONE DEI SERVIZI,

PROGETTO GENERALE

10

Piano Urbanistico Attivativo
U.T.O.E. n° 9 "L'Espansione Lineare: Ponte a Elsa-Brusciana"
Scheda 9.1

Progettista :

**Dott. Architetto
Pasquale DIRICATTI**

APRILE 2022

Disegnato con Autodesk Revit Architecture Suite
Licenze n° 342-6333556 e n° 342-63251637


Legenda

Rete ENEL
Rete GAS
Rete ACQUA
Rete TELECOM

 LINEA AEREA (su pali in ds) DI MEDIA TENSIONE,
IN TERNA SINGOLA, ESISTENTE

Distanza di Prima Approssimazione (DPA) = mt 10,00

N.B. I pali esistenti non interferiscono con le opere in progetto.

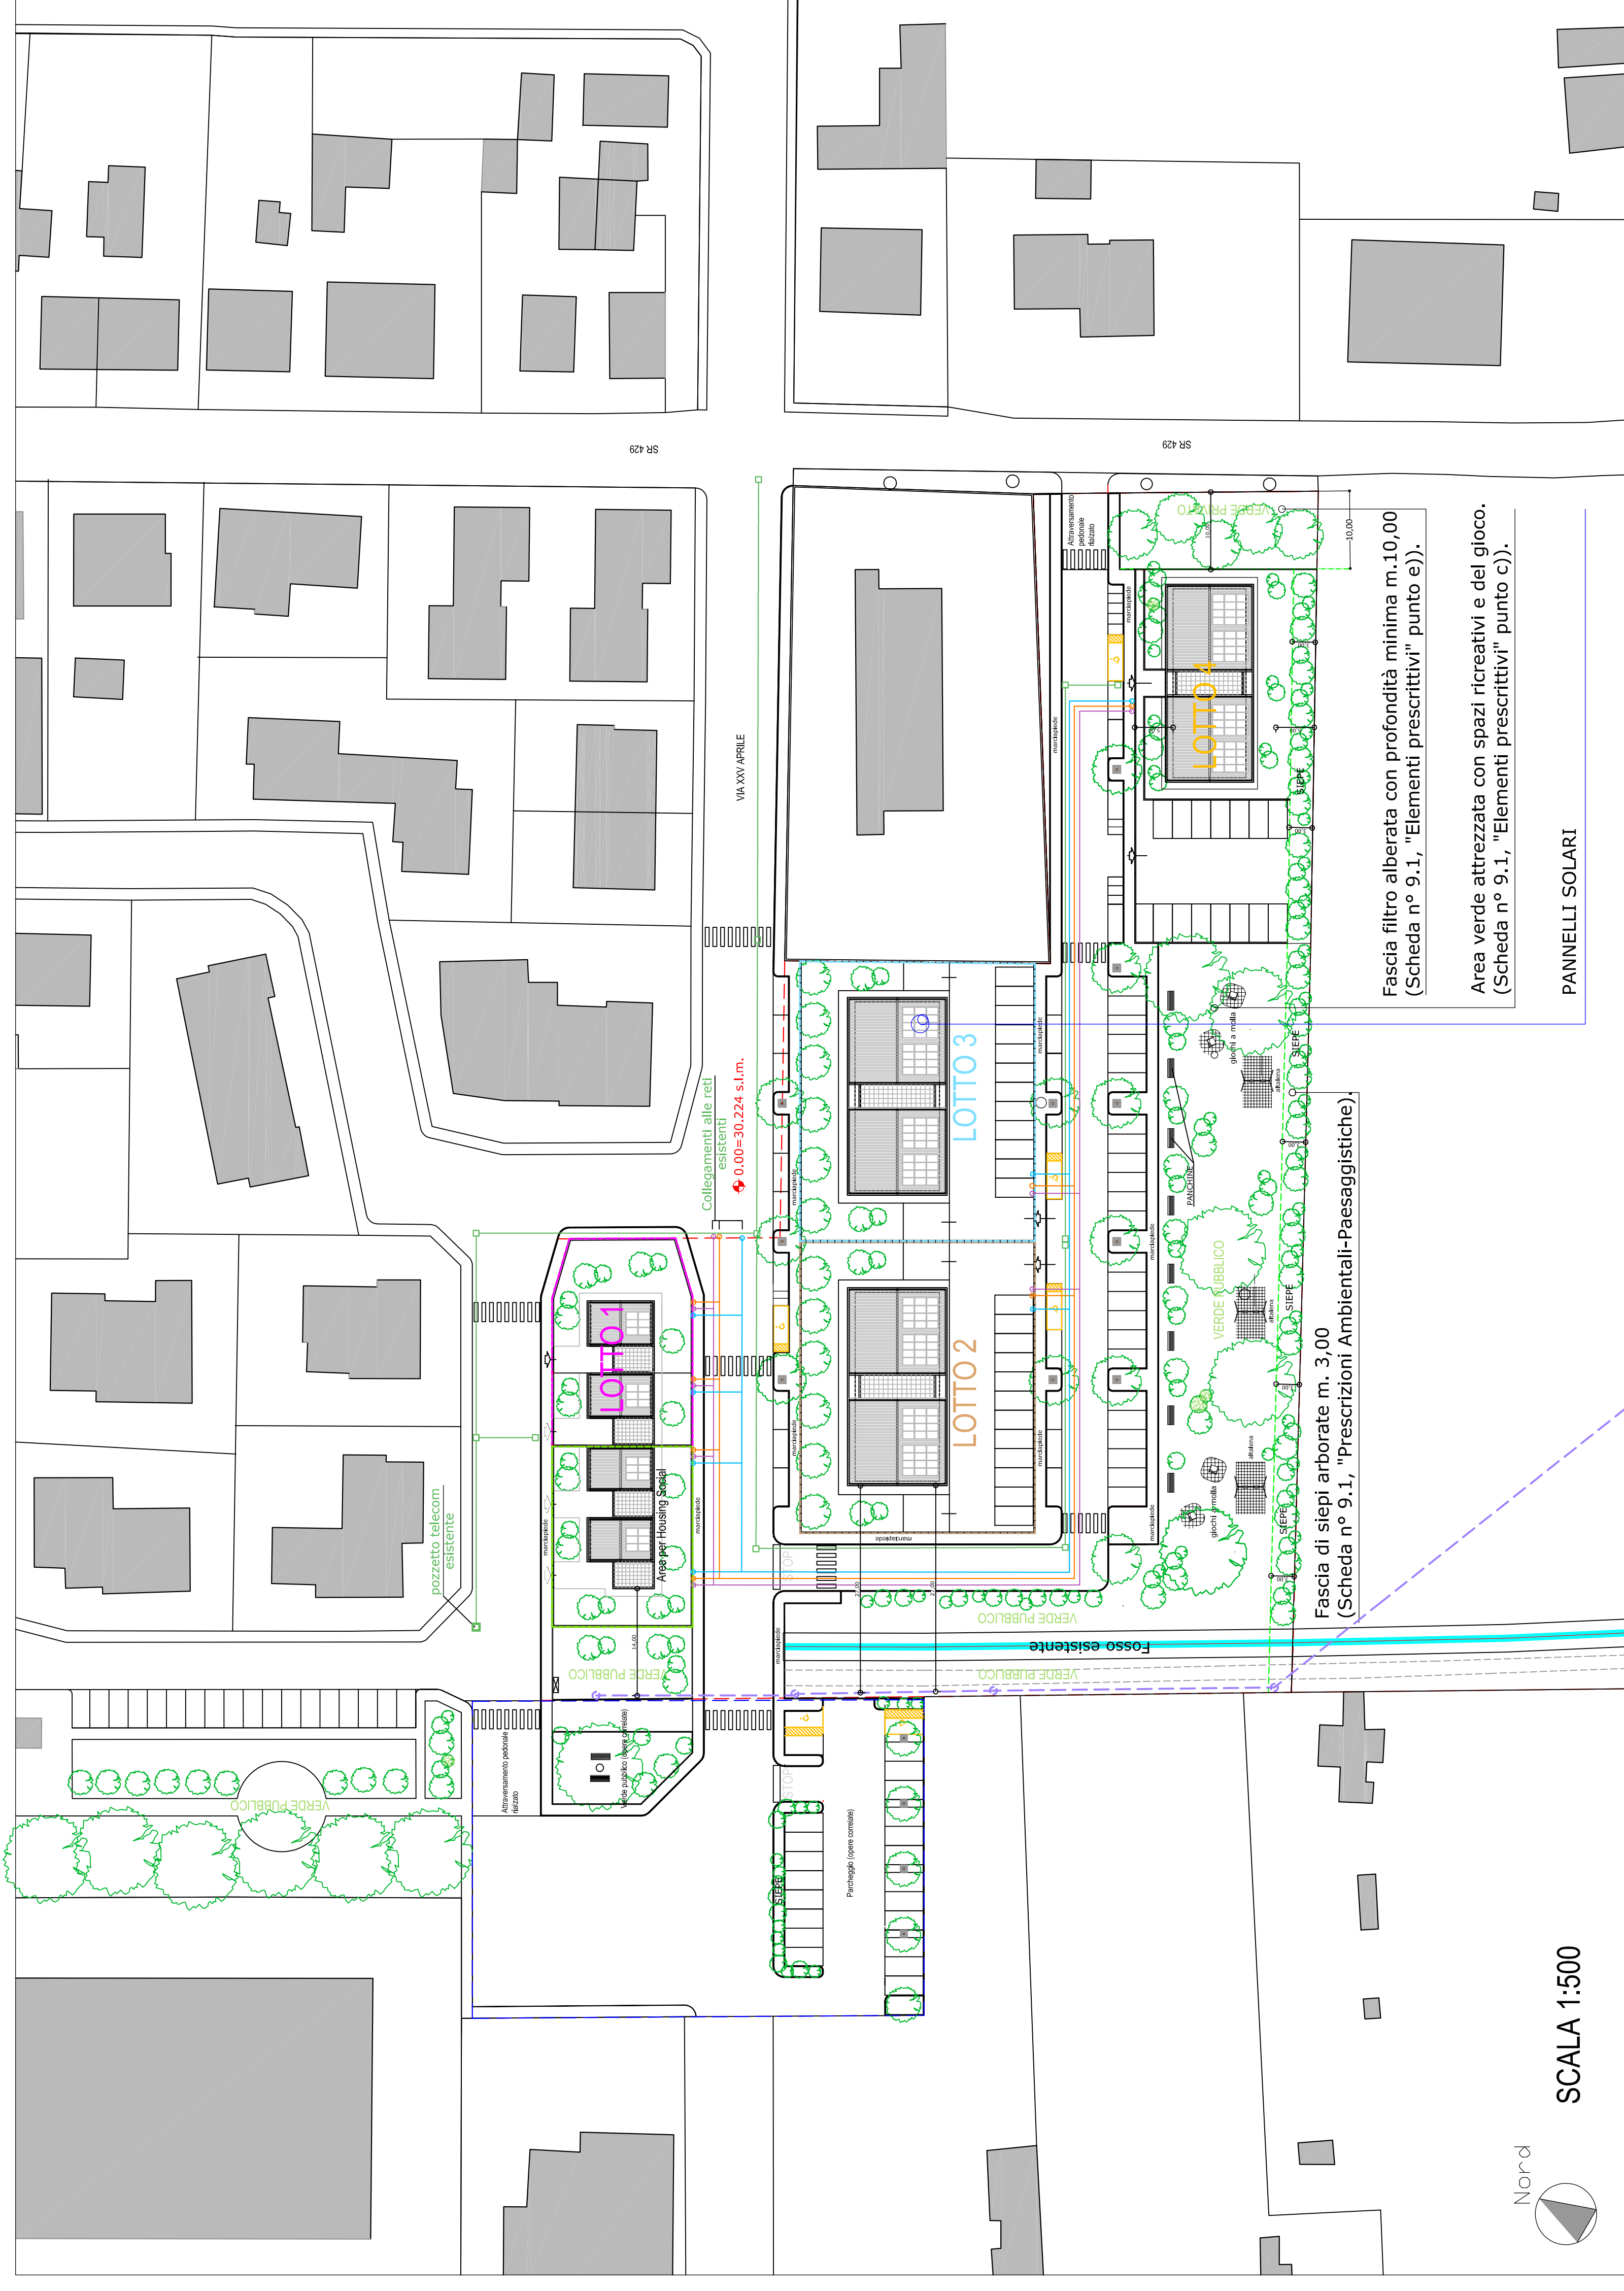

N.B. La linea aerea di bassa tensione esistente sarà integrata nel nuovo impianto di distribuzione della Rete Enel

Perimetro del PUA 9.1

Perimetro delle "opere correlate"