


Proprietà:
San Felice S.r.l.

Immobiliare M.C.D. S.a.s.

comune
di
empoli
loc. ponte a elsa

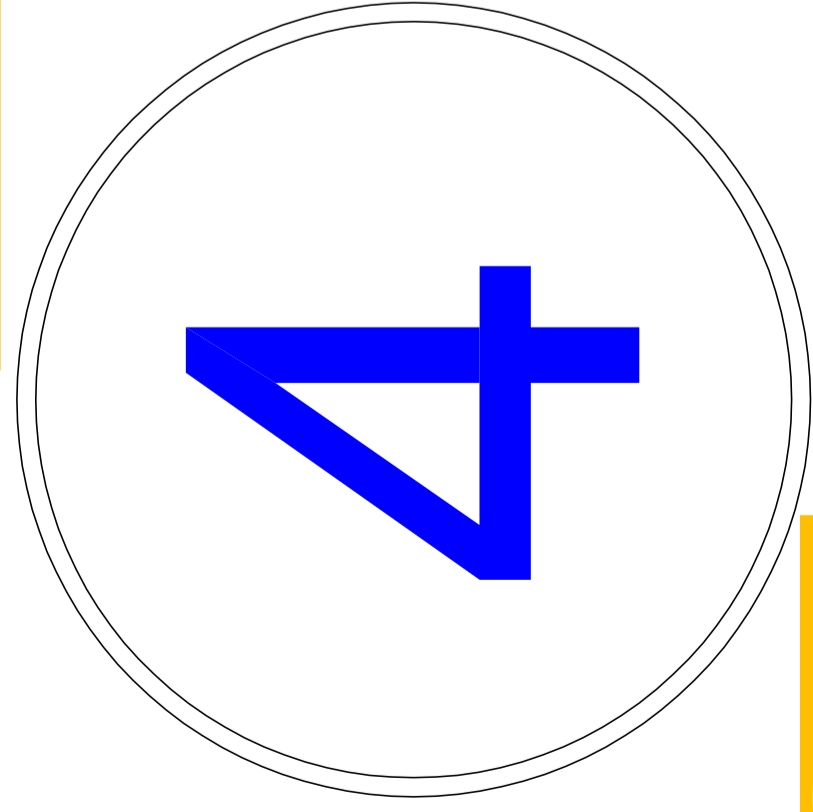

STATO ATTUALE:
PLANIMETRIA GENERALE

Progettista :

arch. DIRICATTI Pasquale


APRILE 2022

Disegnato con AutoCAD Revit Architecture Suite
Licenze n° 345-63633580 e n° 340-65251 639


Piano Urbanistico Attuativo
U.T.O.E. n° 9 "L'Espansione Lineare: Ponte a Elsa-Brusciana"
Scheda 9.1

Legenda


- vigneto
- linea aerea enel bassa tensione
- linea aerea enel media tensione
- illuminazione pubblica esistente
- canalizzazioni pubblica illuminazione
- pozzetti intercettazione idraulica
- fognature
- rampa di raccordo tra marciapiede e sede stradale

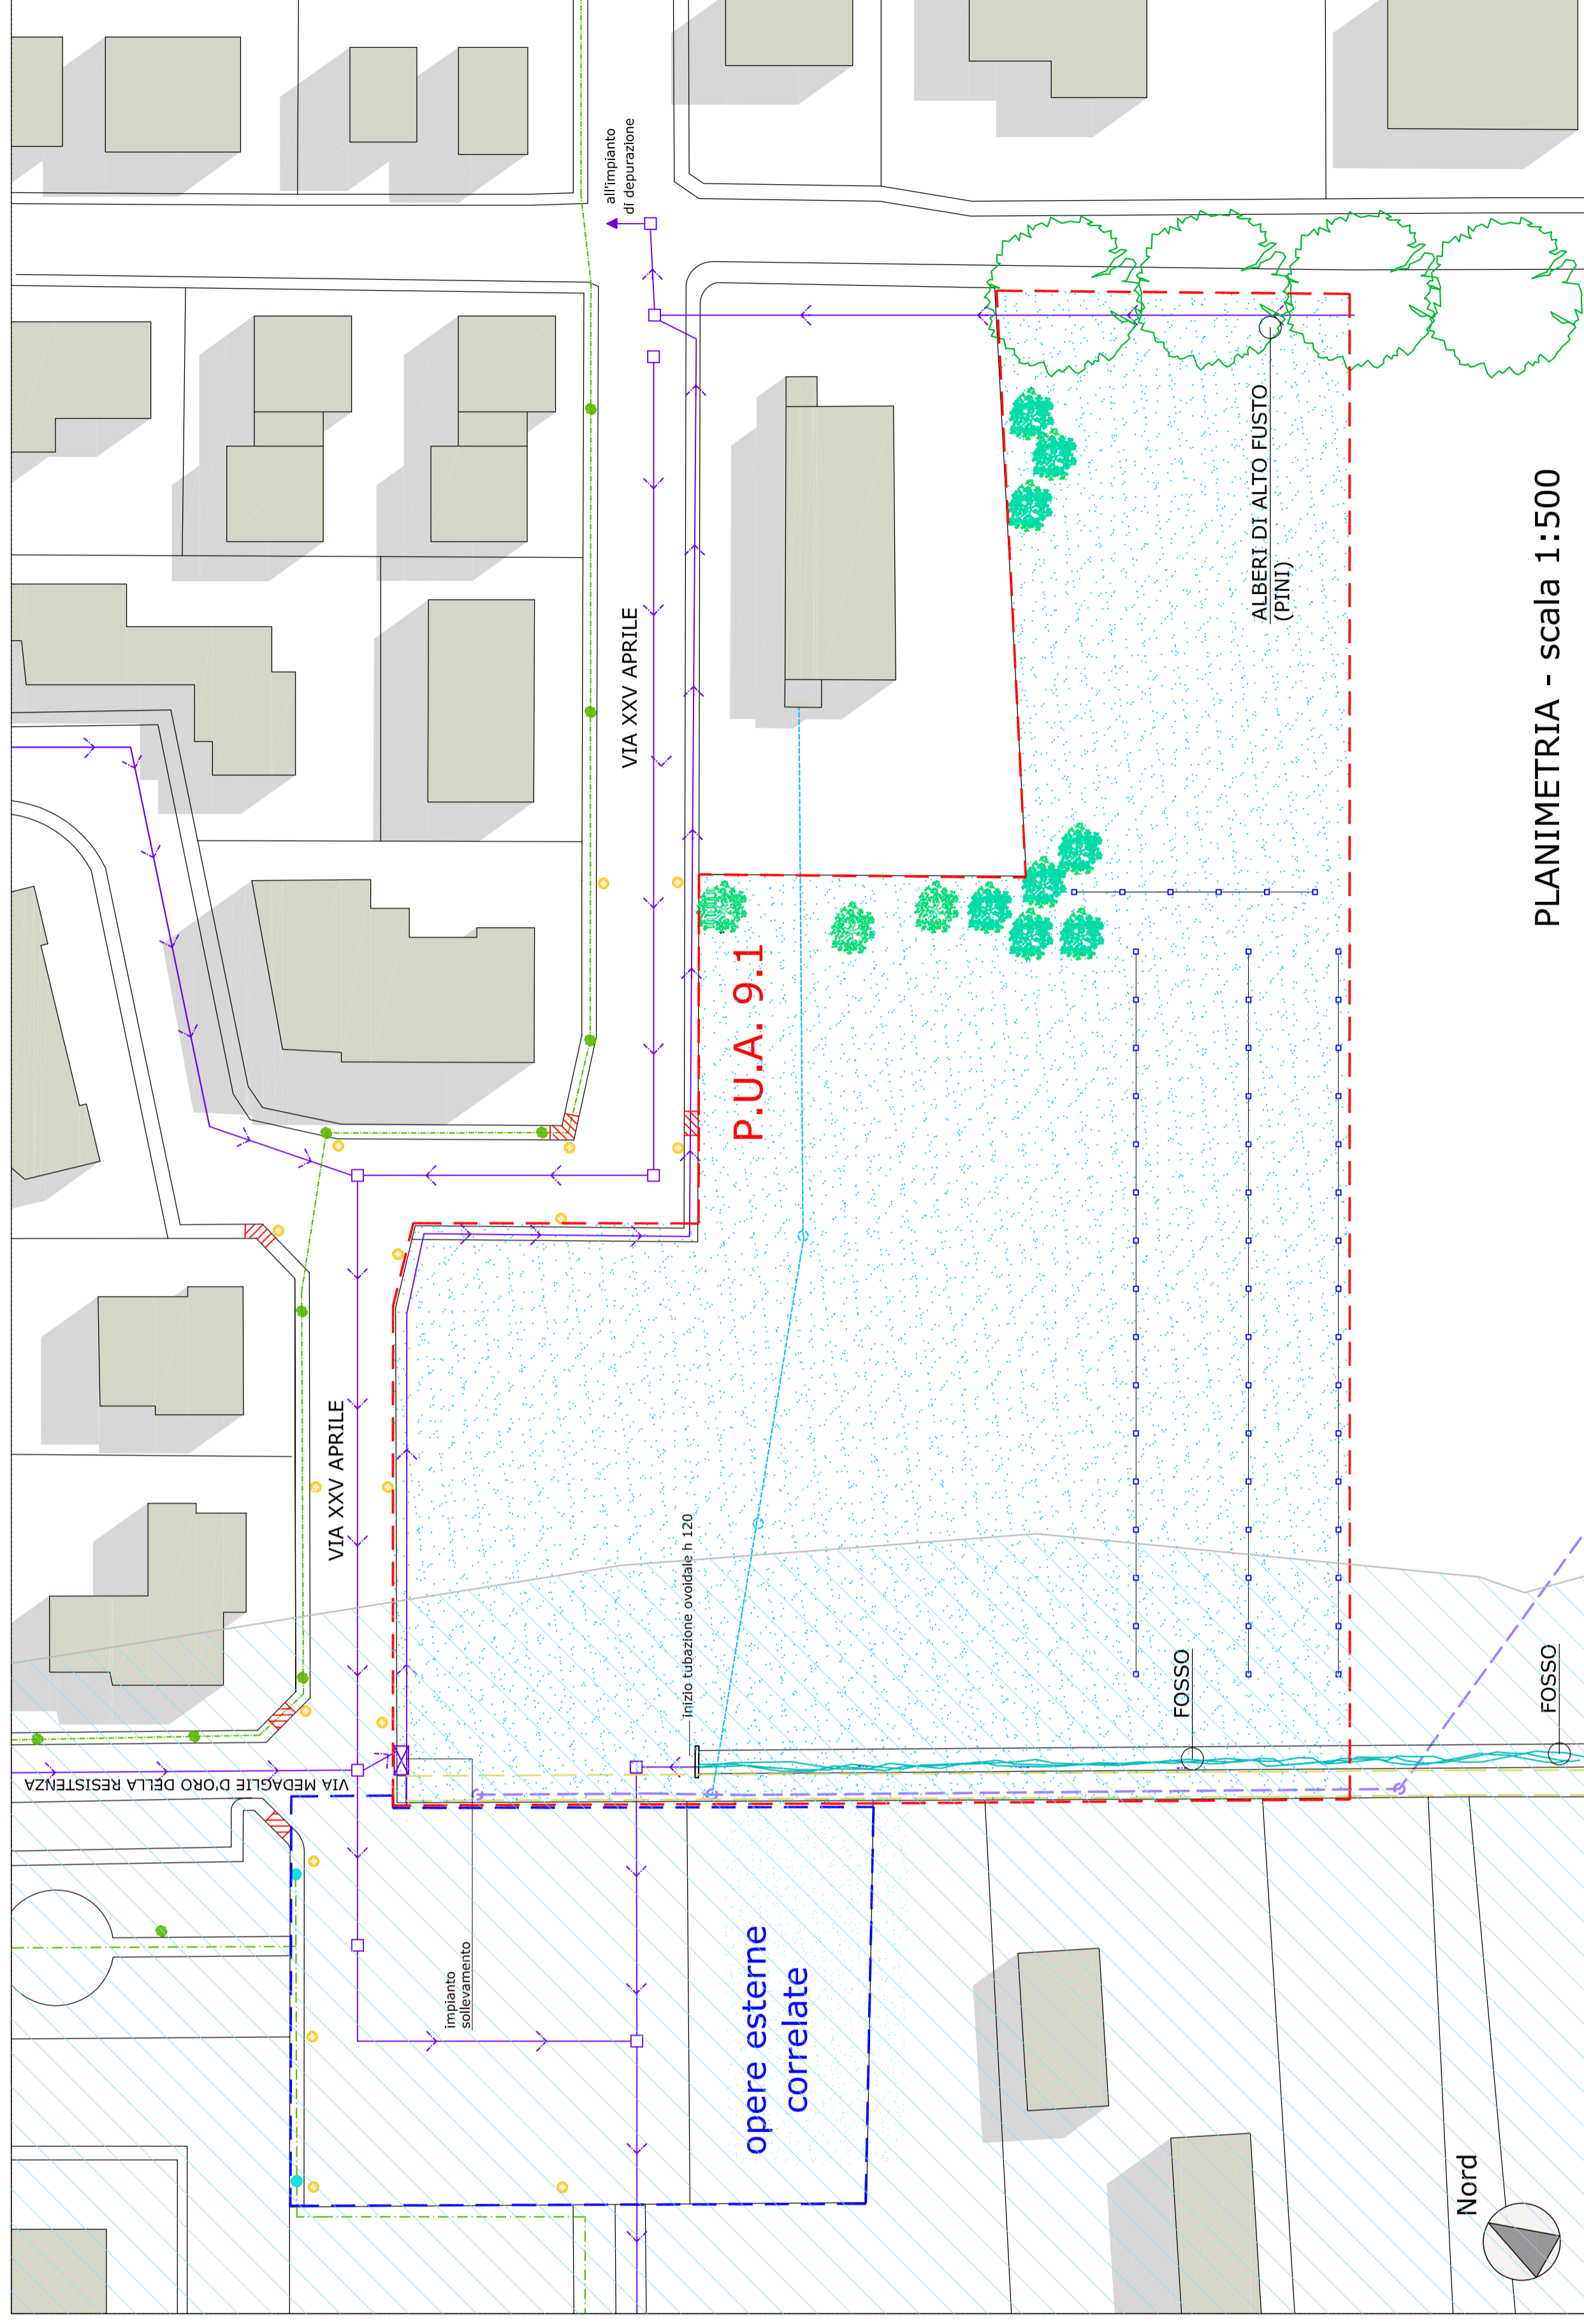


PLANIMETRIA - scala 1:500

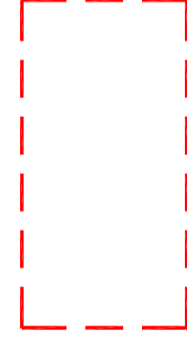

PERIMETRO PUA 9.1

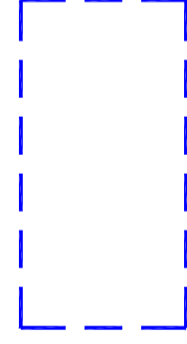

OPERE ESTERNE CORRELATE

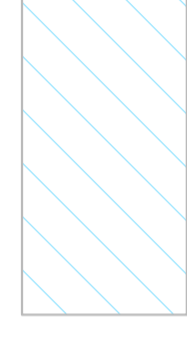

FASCIA DI RISPETTO AI CORSI D'ACQUA