

STUDIO SALVADORI

Geometra Francesco SALVADORI

Empoli - Via Masini n. 65
tel. e fax 0571 534813
mail: salvadorifrancesco@tin.it

STUDIO CERBIONI

Associazione professionale ingegneri
Ing. IVAN LOMBARDO e Ing. ALESSIO MANGINI

Empoli - Via XI Febbraio n. 113
tel. e fax 0571 711618
mail: studiocerbioni@gmail.com

oggetto

PIANO URBANISTICO ATTUATIVO
SCHEDA 2.6 - UMI 2

ubicazione

Empoli
Via San Mamante

commitenti

BINI CARLA
BINI MORIANI FRANCESCA
BINI MORIANI ELENA

TAVOLA n.

8

VERIFICA L.13/89,
DPR 503/96,
DPGR 29/7/2009
N.41/R


commitenti

impresa

direttore dei lavori

progettista

PLANIMETRIA GENERALE STATO DI PROGETTO - SCALA 1:200

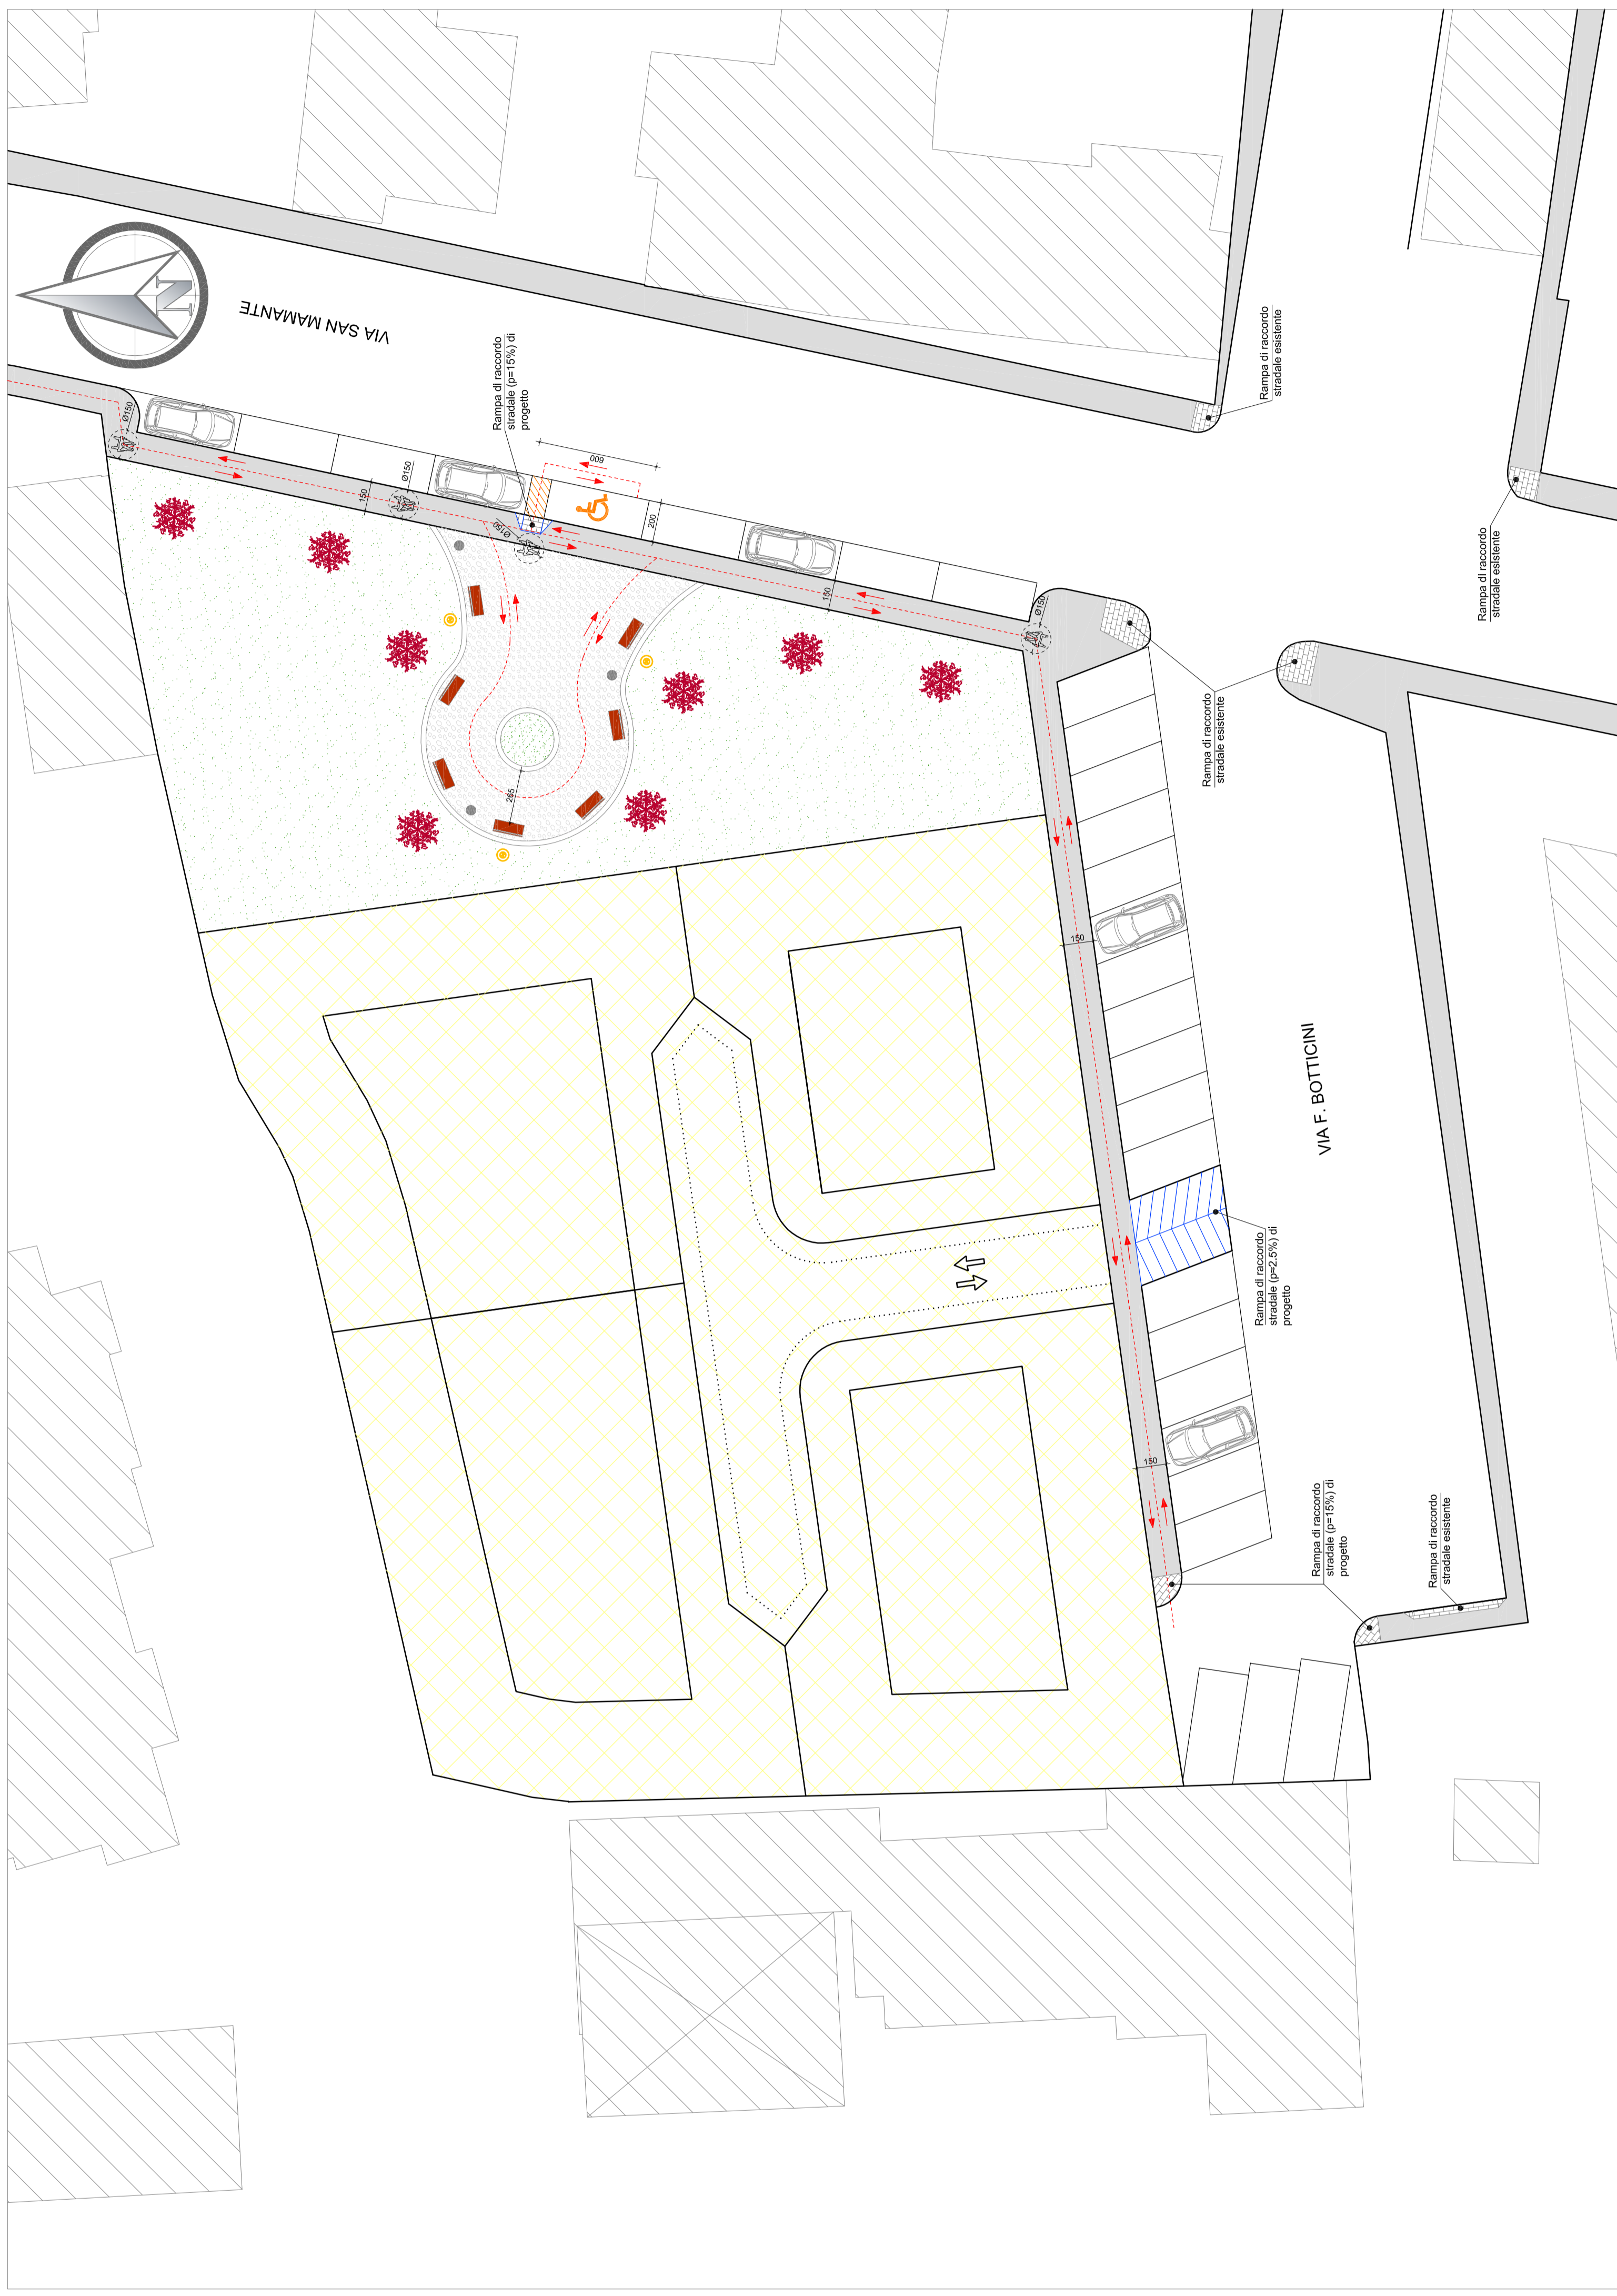

LEGENDA SIMBOLOGIA GRAFICA

	SUPERFICIE FONDIARIA DESTINATA AD EDILIZIA RESIDENZIALE PRIVATA
	PARCHEGGIO RISERVATO A PERSONE DISABILI
	SPAZIO PER IL PASSAGGIO DELLA CARROZZINA
	RAMPA DI FACCORDO STRADALE (P<=15%) DI PROGETTO PAVIMENTATA CON MATERIALE ANTISDRUCCOLEVOLE
	PERCORSO AD USO PUBBLICO ACCESSIBILE CON PENDENZA LONGITUDINALE <=5% E PENDENZA TRASVERSALE <=1%
	MANOVRA CONSENTITA - ROTAZIONE DI 360°