


Progettista:
Arch. Leonardo Bonini
via Cavour 81 – 50129 Firenze
tel. 055 486157
leonardo.bonini@pec.architettilifirenze.it
c.f. BNNLRD54708D612Z

Proprietà:
S.I.E. SOCIETÀ' IMMOBILIARE
ELSANA srl
Via Tosco-romagnola 104 Empoli
Amministratore unico:
Pennaroli Carlo Alberto

VERIFICA SUPERFICIE TERRITORIALE	Date:
	ottobre 2018
	Tax:
AGGIORNAMENTO	04
Integrazione	

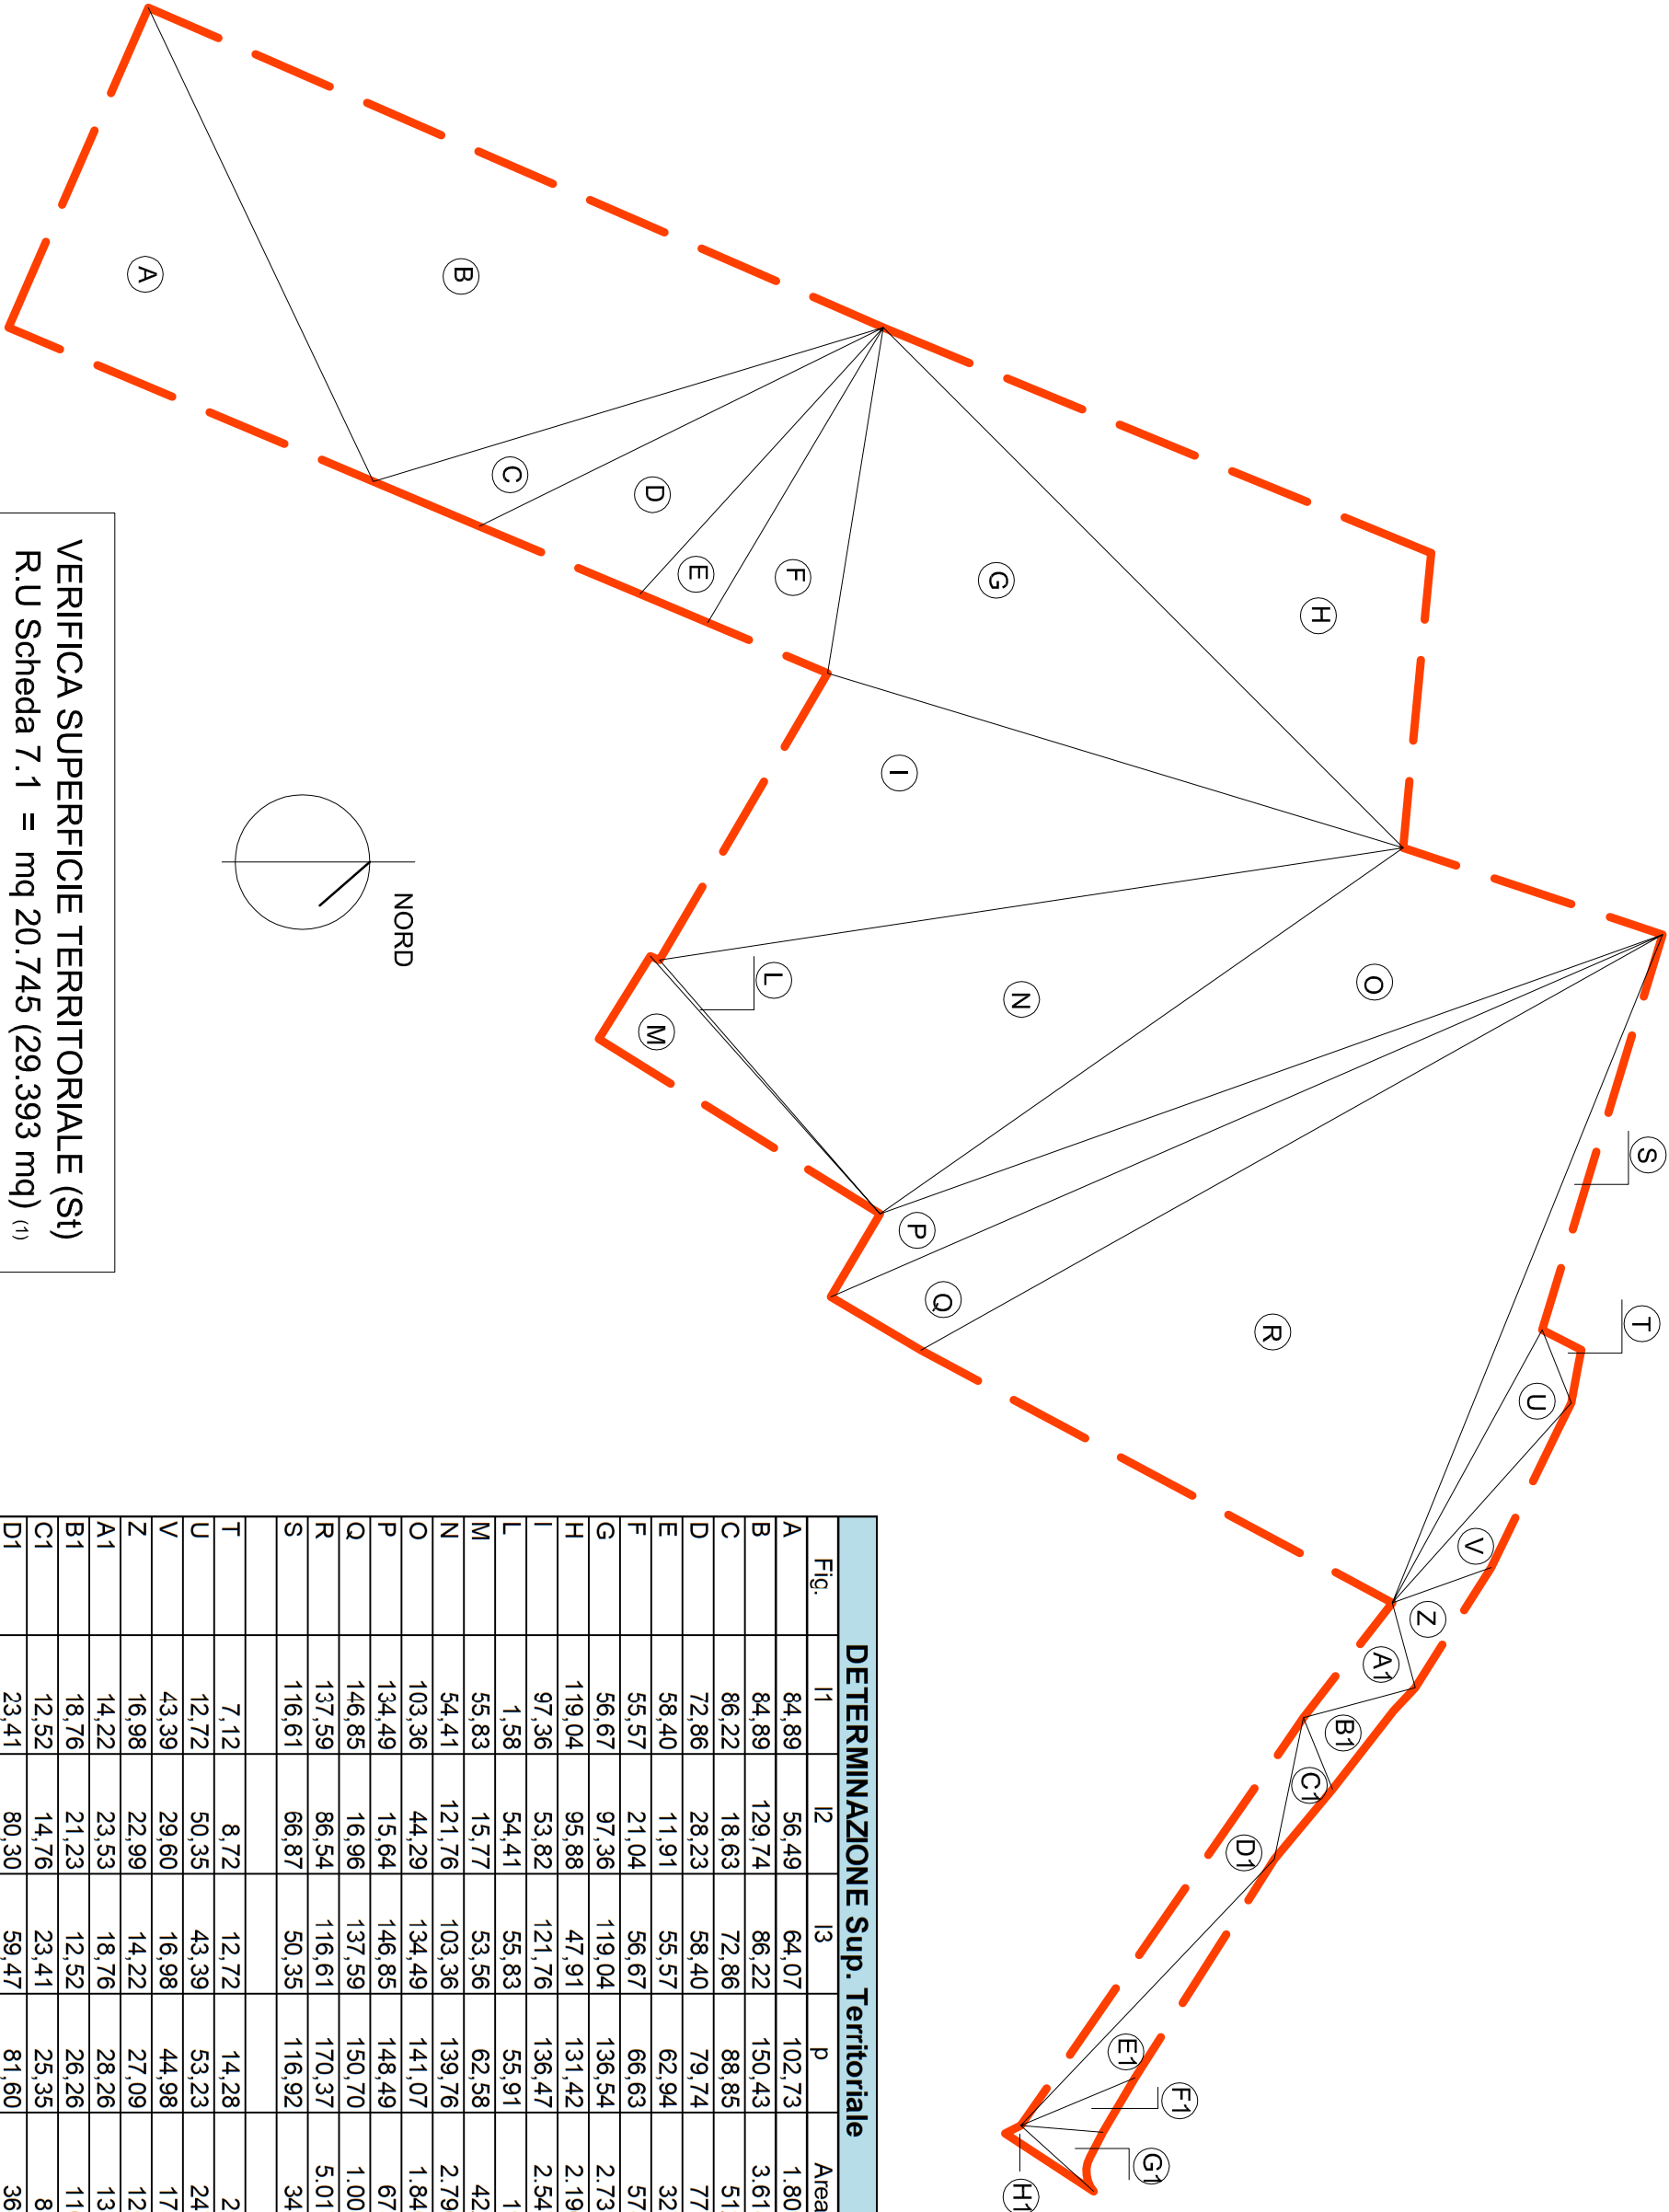

VERIFICA SUPERFICIE TERRITORIALE (St)
R.U Scheda 7.1 = mq 20.745 (29.393 mq) ⁽¹⁾
Parametri di Progetto = mq 28.881,73
NOTE:
(1) Refuso Scheda Norma - La st comma a) punto 5
non corrisponde alla Sup. Area di Intervento - punto 3.

DETERMINAZIONE Sup. Territoriale					
Fig.	I1	I2	I3	P	Area
A	84,89	56,49	64,07	102,73	1.809,59
B	84,89	129,74	86,22	150,43	3.618,39
C	86,22	18,63	72,86	88,85	512,75
D	72,86	28,23	58,40	79,74	777,04
E	58,40	11,91	55,57	62,94	327,90
F	55,57	21,04	56,67	66,63	578,95
G	56,67	97,36	119,04	136,54	2.733,57
H	119,04	95,88	47,91	131,42	2.196,43
I	97,36	53,82	121,76	136,47	2.547,28
L	1,58	54,41	55,83	55,91	19,07
M	55,83	15,77	53,56	62,58	422,23
N	54,41	121,76	103,36	139,76	2.796,26
O	103,36	44,29	134,49	141,07	1.840,22
P	134,49	15,64	146,85	148,49	673,46
Q	146,85	16,96	137,59	150,70	1.008,80
R	137,59	86,54	116,61	170,37	5.017,11
S	116,61	66,87	50,35	116,92	343,57
T	7,12	8,72	12,72	14,28	29,80
U	12,72	50,35	43,39	53,23	247,15
V	43,39	29,60	16,96	44,98	175,83
Z	16,96	22,99	14,22	27,09	120,34
A1	14,22	23,53	18,76	28,26	133,39
B1	18,76	21,23	12,52	26,26	116,57
C1	12,52	14,76	23,41	25,35	81,61
D1	23,41	80,30	59,47	81,60	368,35
E1	59,47	41,94	20,01	60,71	239,63
F1	20,01	10,21	13,31	21,77	61,09
G1	13,31	9,69	15,89	19,44	64,33
H1	15,89	2,85	17,15	17,94	21,01
TOT. AREA					28.881,73