

Dott. Arch. Barbara Cerbioni



COMUNE DI EMPOLI

PIANO URBANISTICO ATTUATIVO

EX-SEDE FABBRICA FIAMMIFERII "ANGIOLO ROSSELLI & F.LLI s.r.l."

OGGETTO
Planimetria scala 1:500


PROGETTO DI MASSIMA DELLA ILLUMINAZIONE PUBBLICA E UBICAZIONE DELLA CABINA

ELABORATO

16


PROPRIETA'
Maria Carla Rosselli
Il Pontorno s.r.l.
San Michele s.r.l.

PROGETTISTA
Arch. Barbara Cerbioni

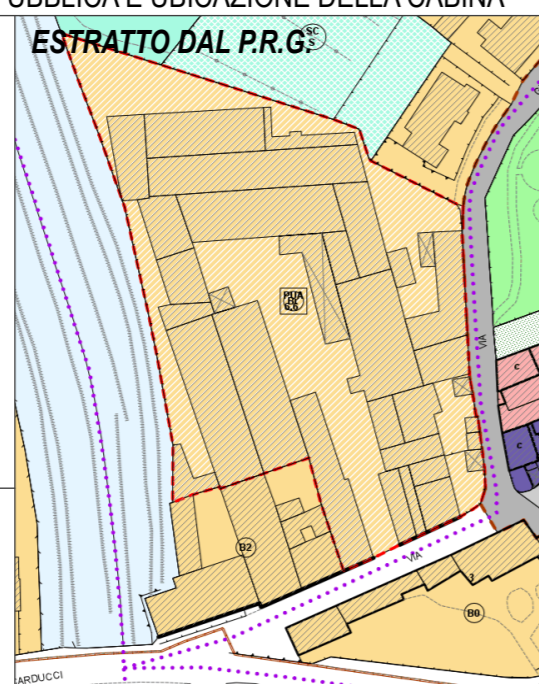

IL PRESENTE DISEGNO NON PUO' ESSERE DUPLICATO, RIPRODOTTO, NE' CONSEGNATO A TERZI PER SCOPI DIVERSI DA QUELLO CUI E' DESTINATO SENZA L'AUTORIZZAZIONE SCRITTA DA PARTE DEL PROFESSIONISTA CHE NE DETIENE LA PROPRIETA' art. 99 L. 22-04-1941 n° 633

50053 EMPOLI (FI), VIA G. CECCHI N° 4, TEL. 335-5427417

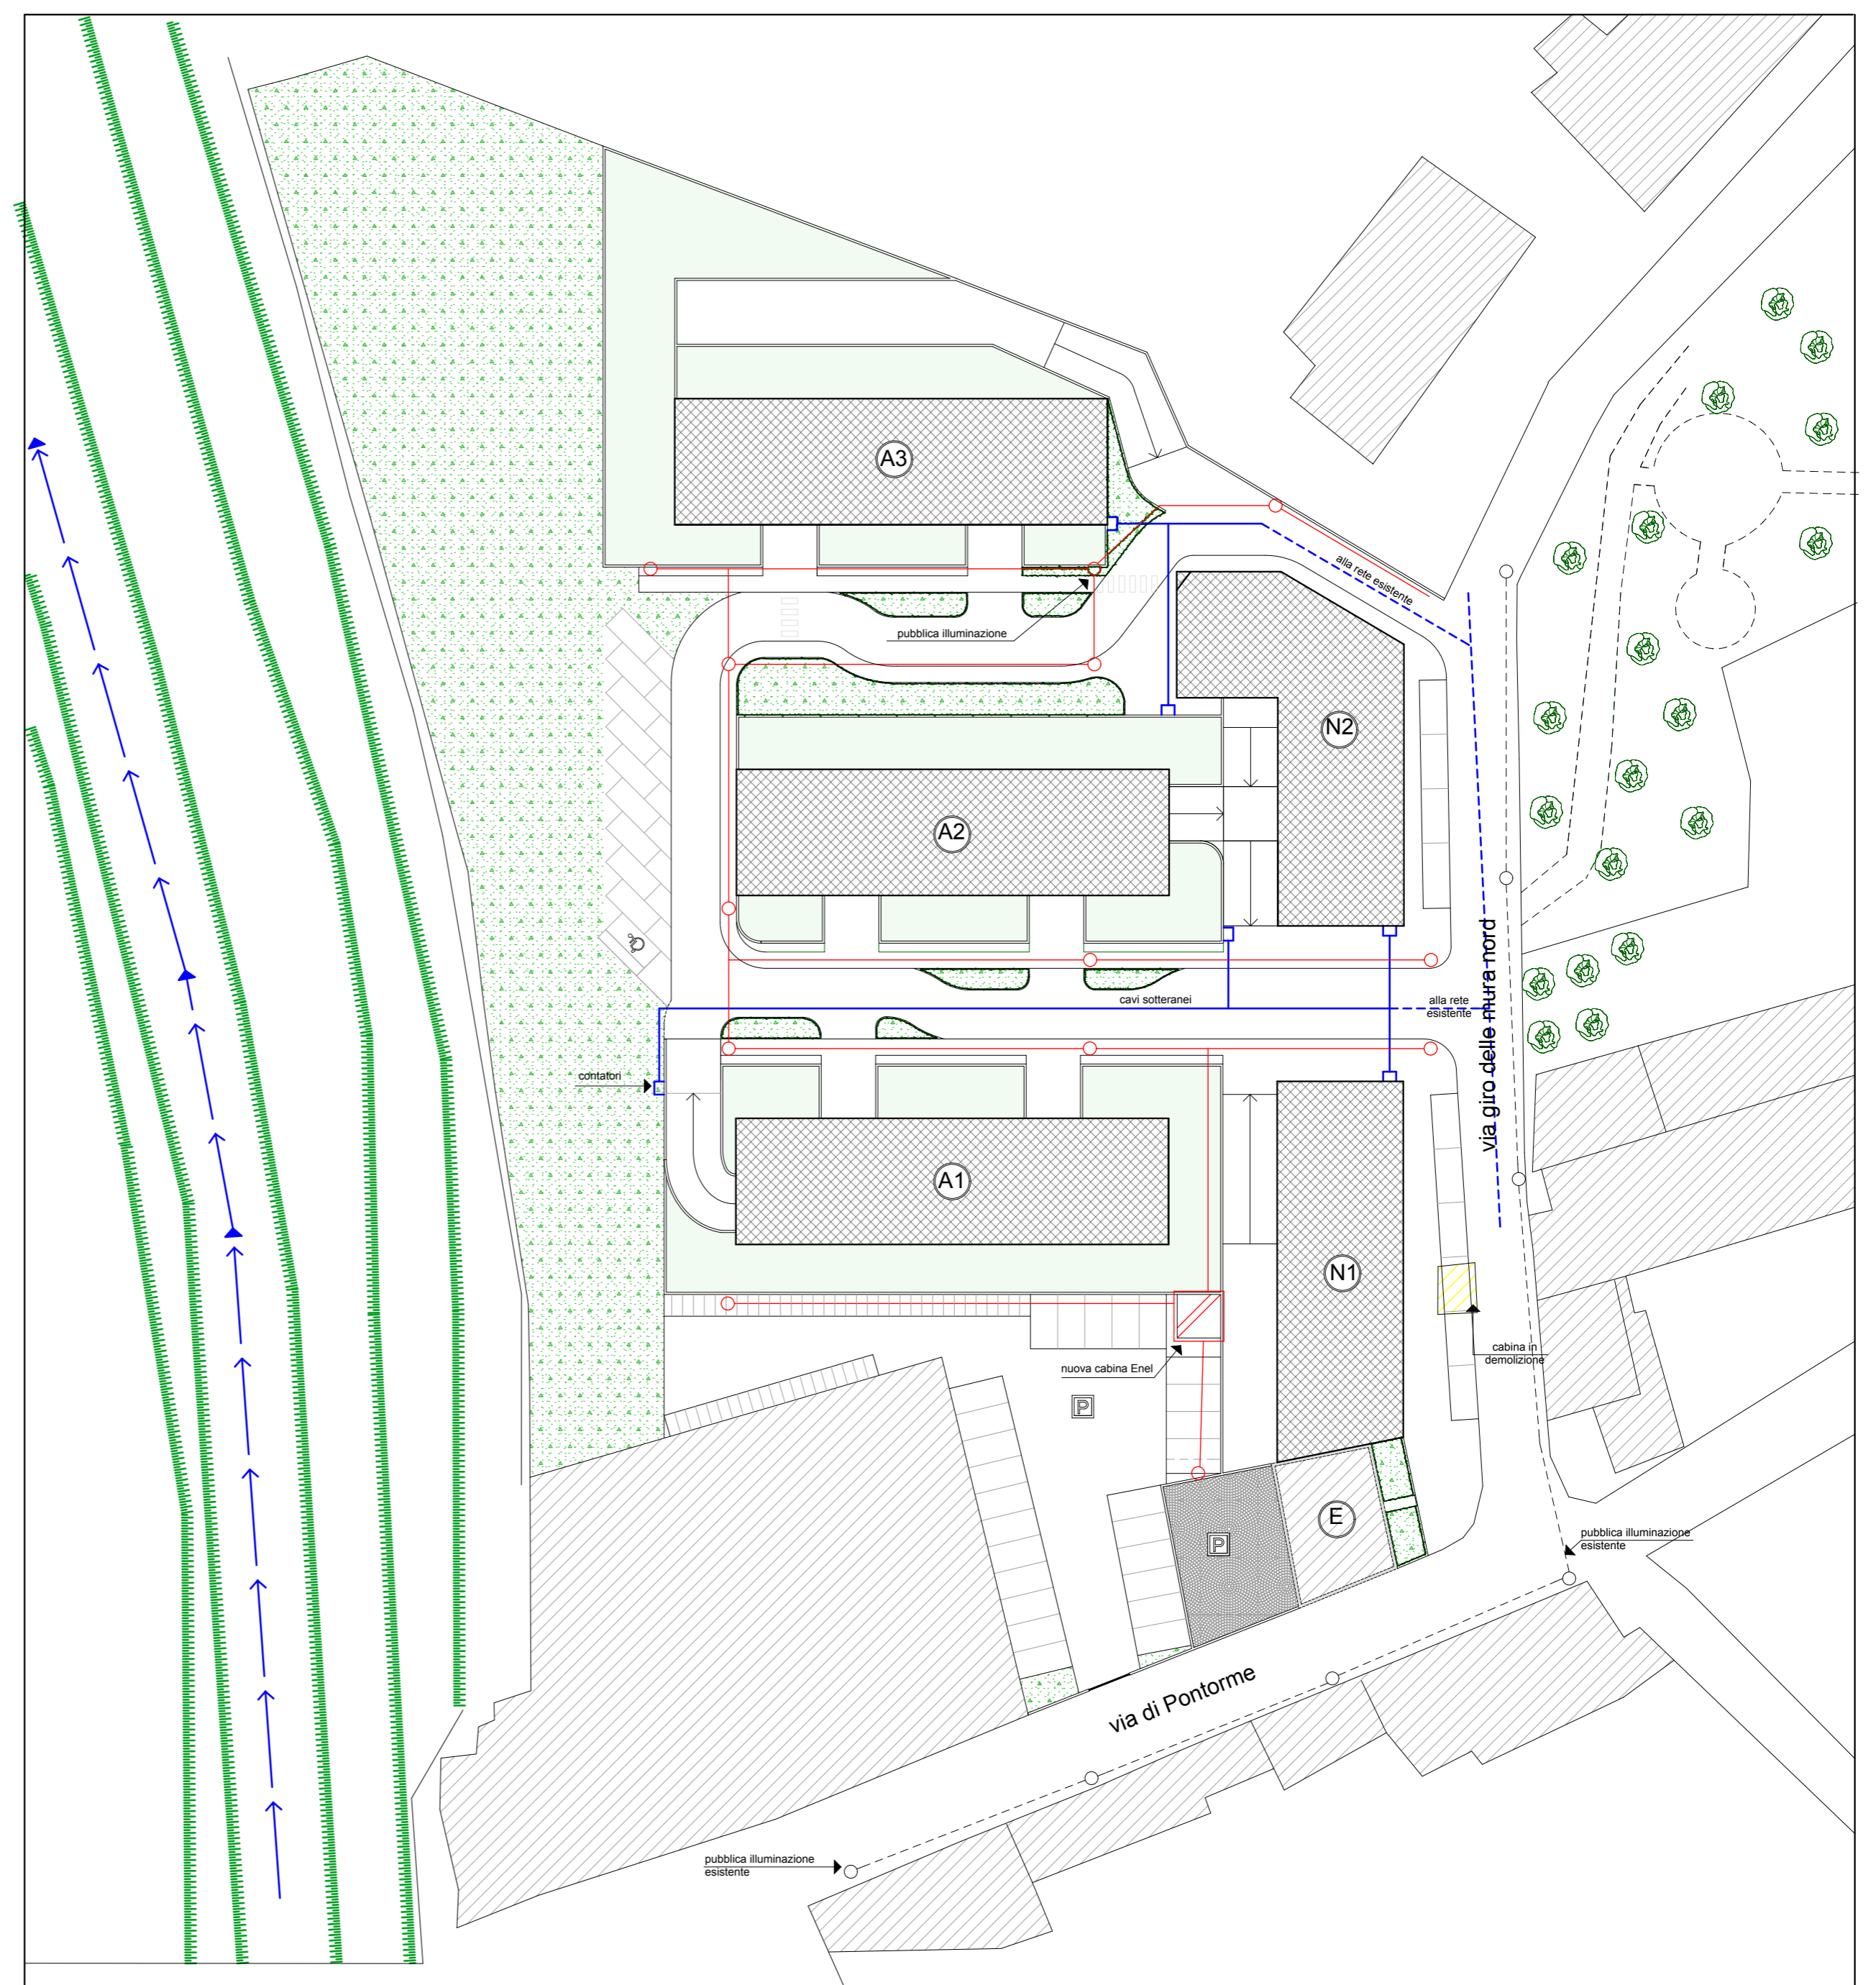

Planimetria

scala 1:500